


Óvodaátalakítás

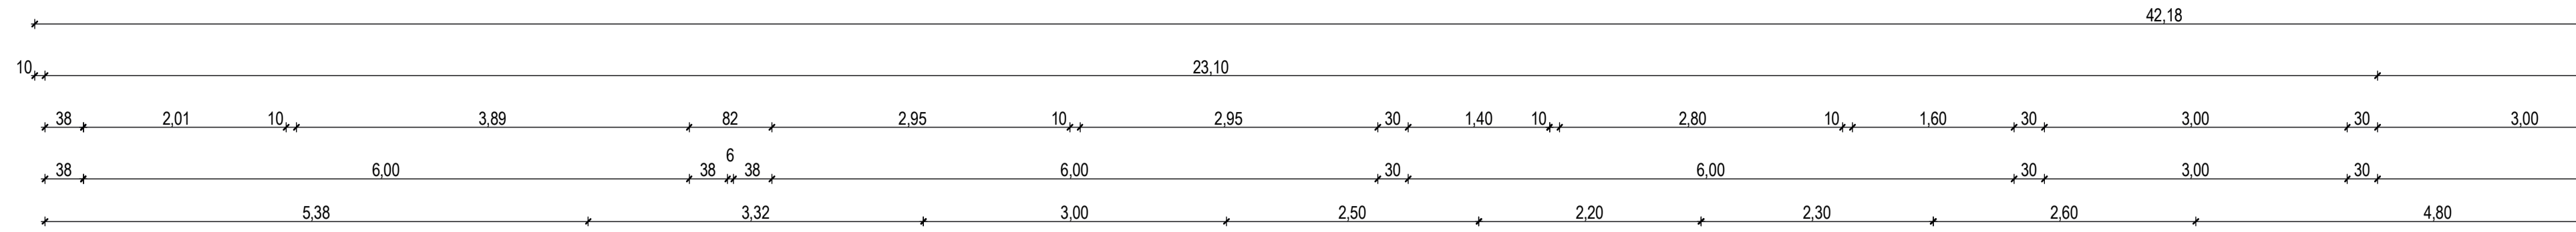

- Falazati anyagok:**
- Kerámia falazóelem Leiertherm 10 N+F (meglévő válaszfalban nyílásfalazások)
 - szerelt válaszfal: 10 cm vtg. CW 75 mm-es vázszerkezettel, 60 cm-es tengelykiosztással, 2 x 1 rtg. 1,25 cm vtg. gipszkartonlemez borítással, öltözőben 2 rtg. 1,25 cm vtg. (normál, ill. impregnált), közte 75 mm vtg. Isover Akusto üvegyaplat lemez kitéréssel. (új válaszfalak)

MEGJEGYZÉS:

Burkolatok:

A beépítésre kerülő burkolóanyagok végleges meghatározása (lapméret, szín, stb.) a kivitelezés során, a tervező, a beruházó és a kivitelező bevonásával történik!
Burkolat dilatációs hézag kitöltése, tartósan rugalmas szilikon kitt kitöltéssel.

Padlóburkolatok:

- Burkolat bontás utáni aljzatkiegyenlítés: önterülő felületkiegyenlítő (Mapei Ultraplan ECO + Mapei Primer G alapozó)
- hideg burkolatok: gres lapburkolatok, (követelmény helyiségpecsétben feltüntetve)
10 cm greslap kísérőlébazattal (azonos szín, csúszásmentességi követelmény nélkül) falfőben és a dilatációkban 1 cm széles fűgával, tartósan rugalmas kitöltéssel
szín: RAL 1001 homogen bézs
mosdó (zuhanyzó) helyiség burkolat alatt 1 komponensű, 2 rtg., kent vízszigeteléssel, hajlateralítással, padlósík fölé +10 cm magasságig felvezetve
- melegburkolatok: min. AC3/32 laminált padló burkolat, szegéllyel

Oldalfalburkolat: mázas kerámia

- mosdókban, WC-kben: 2,10 m-ig, zuhanyok körül 1 komp., 2 rtg., kent vízszigeteléssel, hajlateralítással
- takarítószer tárolóban 1,50 m magasságig kőöntő hát- és oldalfalán
szín: fehér

Vakolatok és felületképzések:

- belső vakolat javítás : 1,5 cm vtg. belső vakolat
- Az átalakítással érintett helyiségekben tisztasági festés készül, mennyezeten és oldalfalon
- közönségsforgalmú helyiségekben (öltöző folyosó; közlekedő; vezetői iroda; nevelőtestületi szoba): StoColor Opticryl Matt fehér, tompa matt latexfesték,
- egyéb helyiségekben és mennyezeten: StoColor Sil Premium fehér, tompa matt szilikátfesték
szín: fehér

A szerkezetek kialakítása és beépítése a választott termékcsalád "Alkalmazástechnikai előírásainak" megfelelően.

Rétegrendek az E - 5 rétegrendi füzetben!

fszt. pv.: ±0,00=175,01 mBf.

A TERV EGYÜTT KEZELENDŐ A MŰSZAKI LEÍRÁSSAL, A SZAKÁGI TERVEKKEL ÉS A KÖLTSÉGVETÉS KIÍRÁSOKKAL !

A TERV AZ EGRI ÉPÍTÉSZ IRODA SZELLEMI ALKOTÁSA, SZERZŐI JOGVÉDELME ALATT ÁLL!

MŰSZAKI KIVITELI TERV - ÉPÍTÉSZET	
ÓVODABŐVÍTÉS, BÖLCSŐDEÉPÍTÉS	
Helyszín: Pétervársára, Kossuth Lajos u. 1.	Megrendelő: Pétervársára Város Önkormányzata 3250 Pétervársára, Szabadság tér 1.
Hrsz: 1106/2	Képviselője: Egged István polgármester
<p>Építész tervező: Egri Építész Iroda Kft. Eger, Dobó u. 18. Tel: 36/511-570 Fax: 36/411-890 E-mail: egriepir@egriepir.hu</p>	<p>Dely György ügyvezető, építész vezető tervező E/1 10-0006</p> <p>Thoma Emöke építész E/1 10-0025</p>
<p>Statiszika: Nagy Károly 11-0090 3300 Eger, Deák Ferenc út 62/A tel: +36 30/9727-166</p>	<p>Építéstechnikai: Lizák Dénes G-10-0197 SOLLENSIS 2000 Kft. 3300 Eger, Arpad u. 29/A tel: +36 30/935-0701 E-mail: sollem@netel.hu</p>
<p>Villamos berendezések: Bóta Péter V-10-0444 Norma Mérnöki Kft. 3300 Eger, Arpad u. 54. mobil: 06 20 310-4891 e-mail: botapeter@yurok.de</p>	<p>Villamvédelem: Bóta Péter V-10-0444 Norma Mérnöki Kft. 3300 Eger, Arpad u. 54. mobil: 06 20 310-4891 e-mail: botapeter@yurok.de</p>
<p>Áll. kézmű: Dr. Vincze János 05-0506 3530 Miskolc, Rákóczi u. 13. mobil: +36 30/200-6228 e-mail: bodus.bem@gmail.com</p>	<p>Ruházati és szellőztető szakmérnök: Bódis Bettli 7417/2011 3300 Eger, Híd J. u. 10. mobil: +36 30/200-6228 e-mail: bodus.bem@gmail.com</p>
<p>Tervező megnevezése: Óvoda átalakítási alaprajz</p>	<p>Tervező szeptember: M 1:50 2017. szeptember</p>
<p>Tervező szeptember: E-1/A</p>	<p>Tervező szeptember: E-1/A</p>