


### D - D metszet

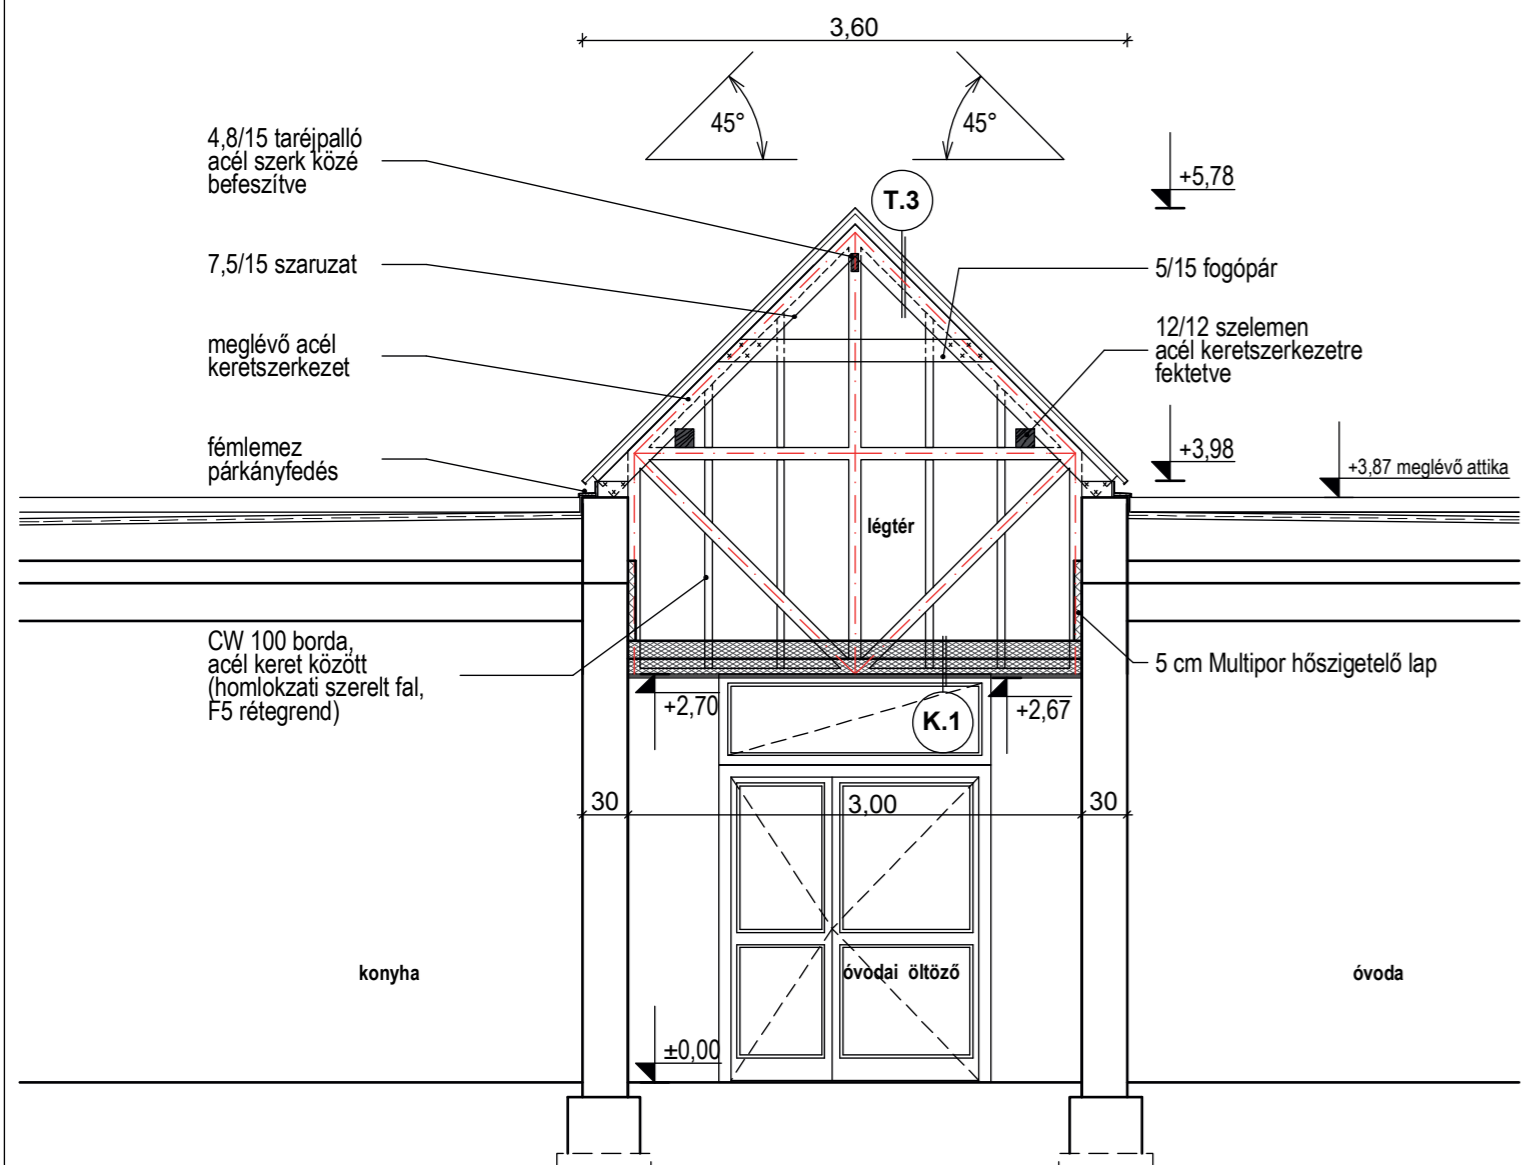

#### MEGJEGYZÉS:

##### Ácsszerkezetek:

I.o. fűrészelt fenyőárú, C24-es minőségben. Minden beépítésre kerülő faanyag (fedélszerkezet, deszkázatok, kiegészítő ácsszerkezetek) égéskezeléssel, gomba- és rovarkárosítás elleni faanyagvédőszerrel, mázolásos vagy szórásos technológiával, min. 2 rtg-ben kezelve (Lignotol Komplex).  
 A falazott és vb. szerkezetekhez kapcsolódó ácsszerkezeteknél 1 rtg. alátétlemezcik helyezendő el. Szelemenek rögzítése: tőcsavarlekötés és nagyméretű alátétlemez.  
 Az elemek kapcsolatai hagyományos ácskötésekkel készülnek. Szaruzat: terven jelölt helyeken, átkötéseknél M12-es horganyzott csavarral, alátéttel.  
 A látszó, gyalult felületű deszkázatok és faszervezetek válogatott faanyagból készülnek.  
 Felületkezelésük: REMMERS HK-Lasur dió, kültéri UV-álló, penészedés, kékülés, korhadás és rovarkár ellen 2rtg-ben (80-100ml/m<sup>2</sup>) felhordott falazúr.  
 Faanyag- és tűzvédelem: Pyroplast HW (szintelen) égéskezeléssel, hőre habosodó, gomba- és rovarkárosítás elleni faanyagvédő szerrel, ecsetelés vagy szórásos technológiával, min. 2 rtg.-ben felhordott anyaggal.

##### Tetőfedés: alacsony hajlásszögű fémlemez tető (8°):

Anyaga: 7 mm vtg. perforált alumíniumlemez /PREFAL/, szín: 08. cinkszürke  
 Kettős állókorcos fedés. 420 mm korctávolsággal, teli deszkaaljazatra, bitumenes alátétlemezzel (Bauder TOP TS 40).  
 A tetőhéjazat eres és gerinc beszellőzéséhez perforált lemezszalag elhelyezése szükséges.

##### Bádogozás:

Anyaga: 7 mm vtg. perforált alumíniumlemez /PREFAL/, szín: 08. cinkszürke  
 Bádogos szerkezetek: deszkaaljazatra, illetve sűrített lécaljazatra készülnek, a kőművszerkezetek felé 1 rtg. alátétlemez elhelyezésével.

Rétegrendek az E - 5 rétegrendi füzetben!

A szerkezetek kialakítása és beépítése a választott termékcsalád "Alkalmazástechnikai előírásainak" megfelelően.

fszt. pv.: ±0,00=175,01 mBf.

A TERV EGYÜTT KEZELENDŐ A MŰSZAKI LEÍRÁSSAL, A SZAKÁGI TERVEKKEL ÉS A KÖLTSÉGVETÉS KIÍRÁSOKKAL !

A TERV AZ EGRÍ ÉPÍTÉSZ IRODA SZELLEMI ALKOTÁSA, SZERZŐI JOGVÉDELME ALATT ÁLL!

## MŰSZAKI KIVITELI TERV - ÉPÍTÉSZET

### ÓVODABŐVÍTÉS, BÖLCSŐDEÉPÍTÉS

Helyszín: Pétervására, Kossuth Lajos u. 1.

Hrsz: 1106/2

Megrendelő: Pétervására Város Önkormányzata  
 3250 Pétervására, Szabadság tér 1.

Képviselője: Eged István  
 polgármester



Építész tervező:  
**Egrí Építész Iroda Kft.**  
 Eger, Dobó u. 18.  
 Tel.: +36/511-570  
 Fax: +36/411-890  
 E-mail: egriepir@egriepir.hu

**De György**  
 ügyvezető, építész vezető tervező  
 É/1 10-0006

**Thoma Emőke**  
 építész  
 É/1 10-0025

Statika: **Nagy Károly**  
 T 10-0090  
 3300 Eger, Deák Ferenc út 62/A  
 mobil: +36 30/9727-166

Épületgépészet: **Lizák Dénes**  
 G-10-0197  
 SOLLEMNIS 2000 Kft.  
 3300 Eger, Árpád u. 29/A  
 Tel.: +36 30/935-0701  
 E-mail: sollem@invitel.hu

Villamos berendezések: **Bóta Péter**  
 V 10-0444  
 Norma Mérnöki Kft.  
 3300 Eger, Árpád u. 54.  
 mobil: 06 20/ 310-4891  
 e-mail: botapeter@yahoo.de

Villámvédelem: **Bóta Péter**  
 V 10-0444  
 Norma Mérnöki Kft.  
 3300 Eger, Árpád u. 54.  
 mobil: 06 20/ 310-4891  
 e-mail: botapeter@yahoo.de

Ut. közmű: **Dr. Vincze János**  
 05-0506  
 3530 Miskolc, Rákóczi u. 13.  
 mobil: +36 30/200-5226  
 e-mail: noviakft@t-online.hu

Rehabilitációs szakmérnök: **Boldis Betti**  
 7417/2011  
 3300 Eger, Hild J. u. 10.  
 mobil: +36 30/200-5226  
 e-mail: boldis.betti@gmail.com

Tűzrendészet: **Gabóczy Tibor**  
 tűzvédelmi szakértő  
 engedély száma: I-263/2017  
 3564 Hernádnémeti, Dózsa Gy. u. 61.  
 mobil: +36 20/ 489-4028  
 e-mail: gaboczy.tibor@gmail.com

Tervlap megnevezése:

Átalakítási fedélszék alaprajz;  
 D-D metszet

Tervlap léptéke:

M 1:50 2017. szeptember

Tervlap kiadási dátuma:

Tervlap száma:

E-2/A