




A - A METSZET

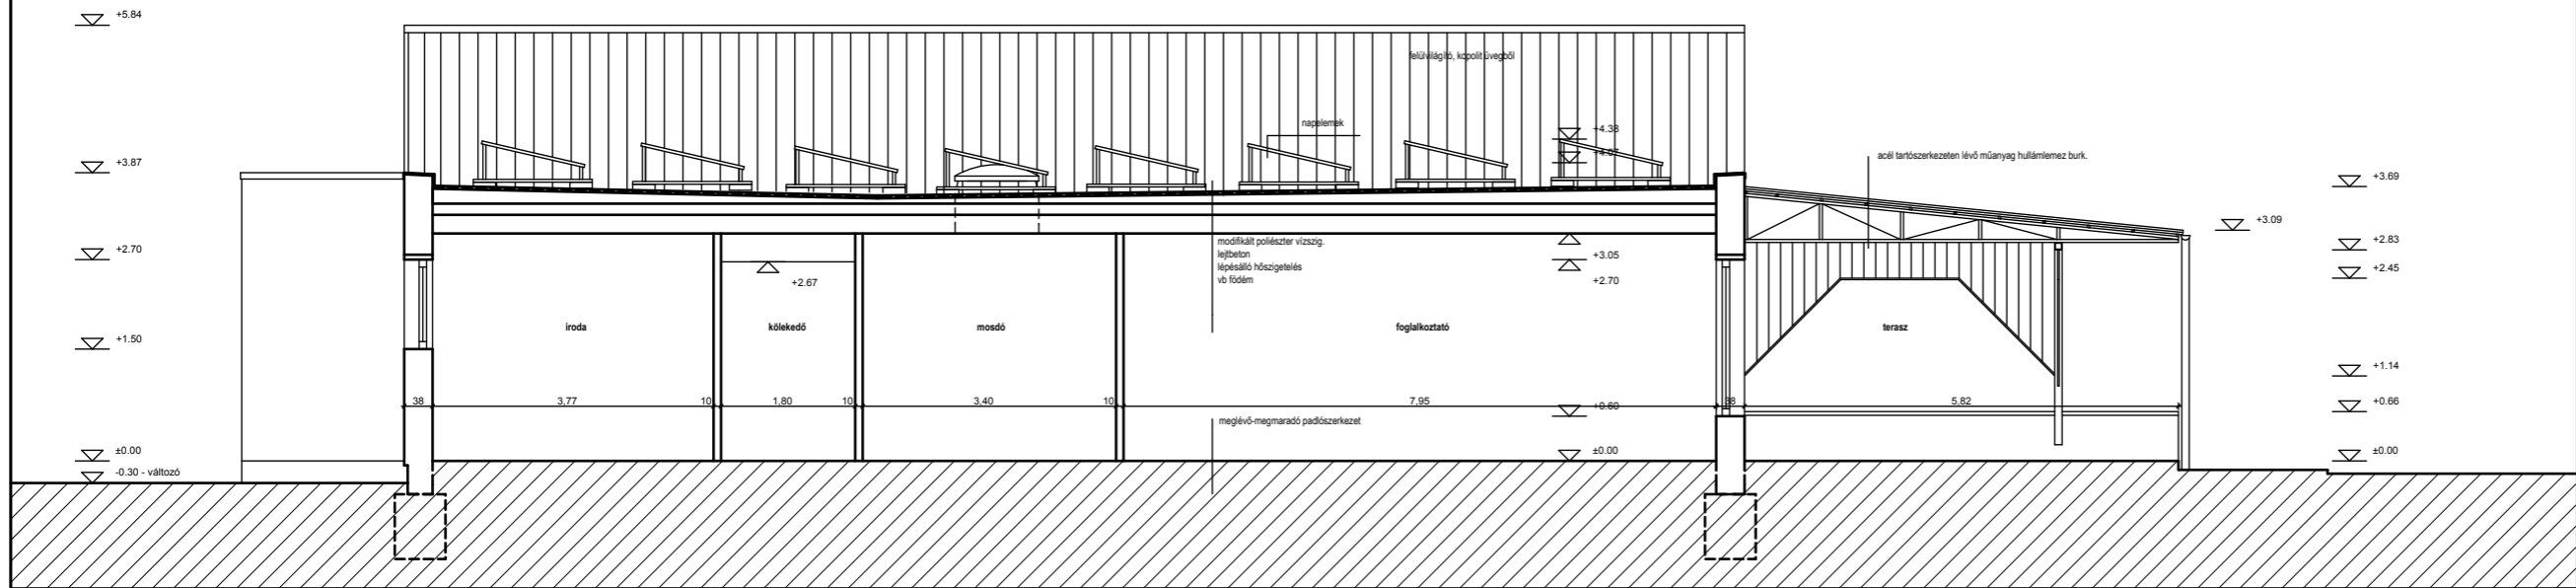

NY-i HOMLOKZAT

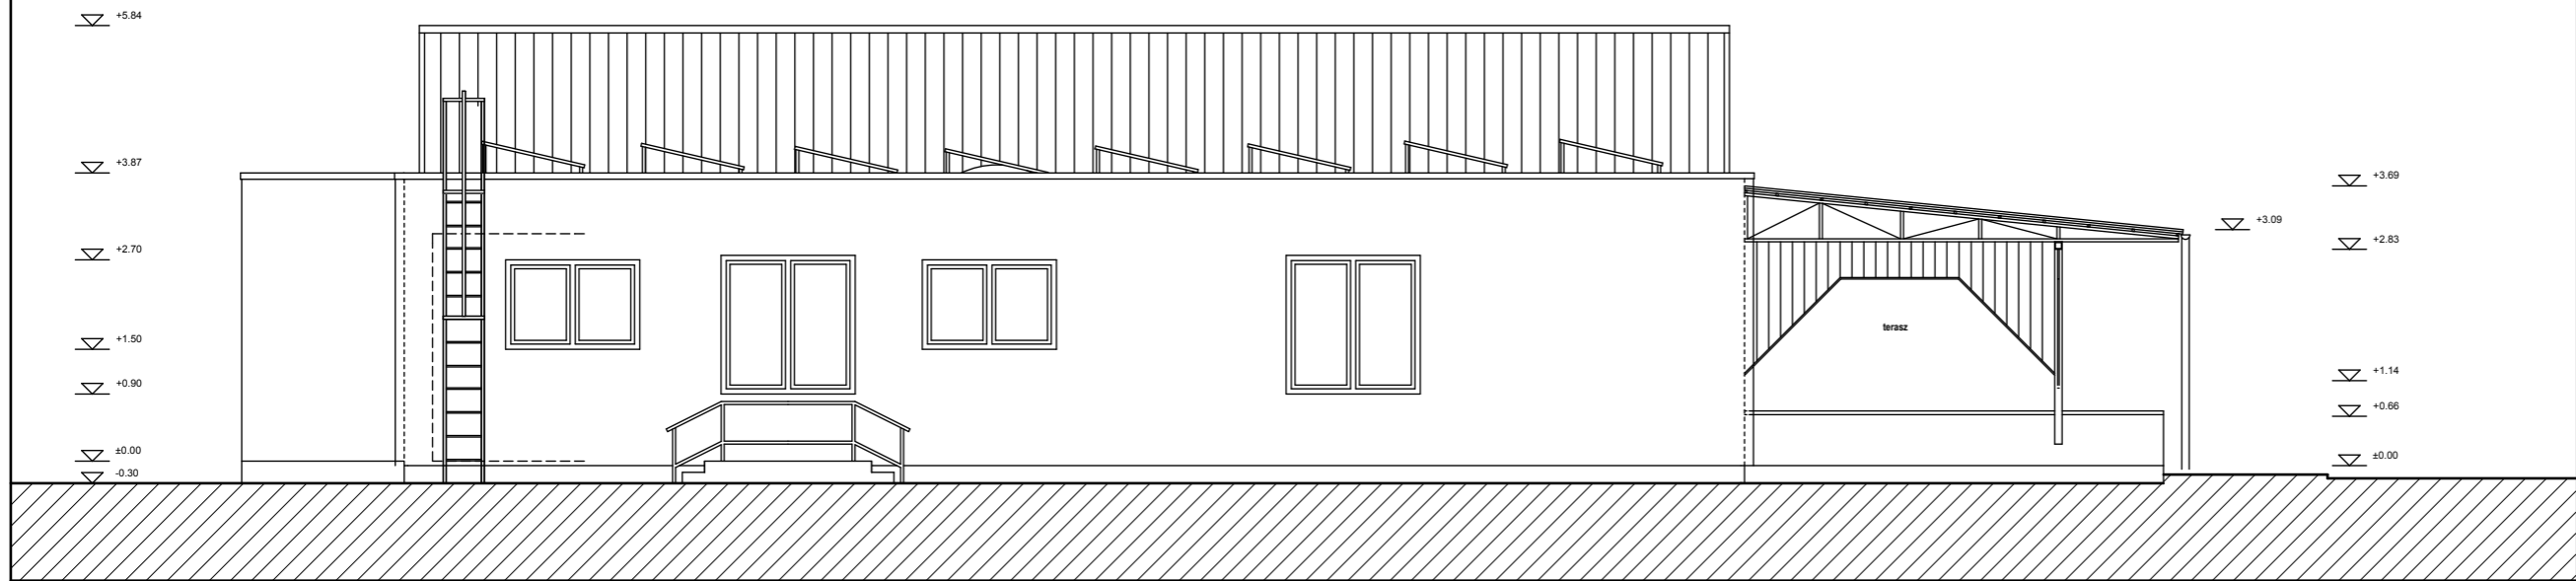

K-i HOMLOKZAT

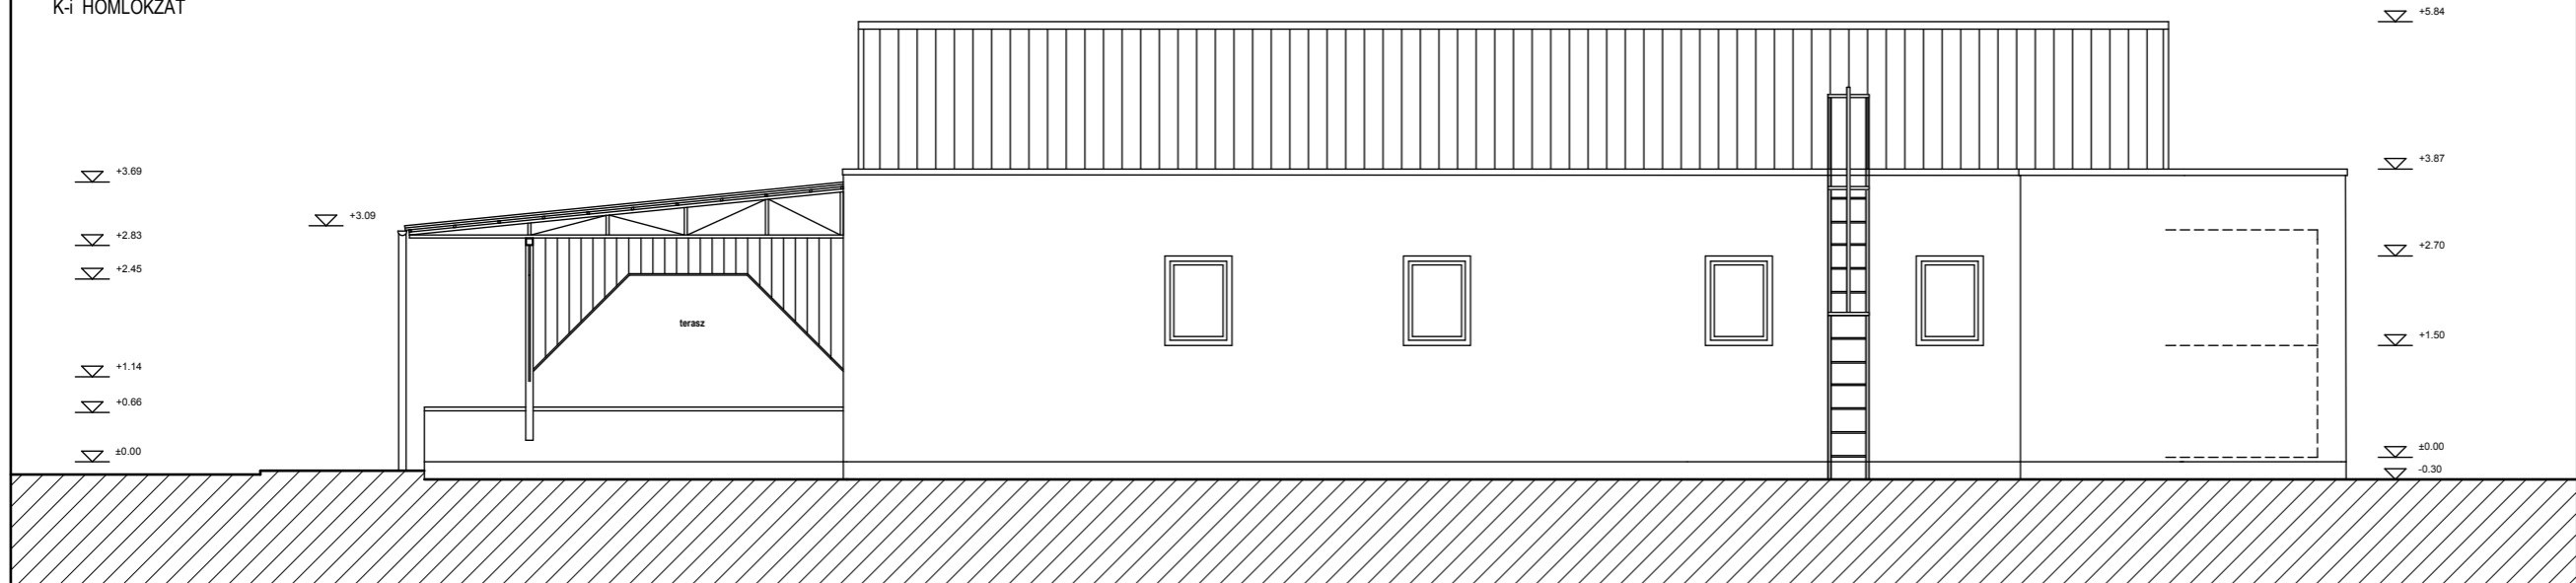

MŰSZAKI KIVITELI TERV  
ÉPÍTÉSZET

ÓVODA ÁTALAKÍTÁSA  
ÉS BŐVÍTÉSE,  
BÖLCSŐDE ÉPÍTÉSE

Pétevársára,  
Kossuth út 1.  
Hrsz: 1106/2

ÁLLAPOTRÖGZÍTÉS

F-2  
Felmérési metszet,  
véghomlokzatok  
M 1:100

Megrendelő:

Eged István  
polgármester



PÉTEVÁRSÁRA VÁROS  
ÖNKORMÁNYZATA

3250 Pétevársára,  
Szabadság tér 1.

Tervező:

Dely György  
É/1 10-0006

Thoma Emőke  
É/1 10-0025



EGERI ÉPÍTÉSZ IRODA Kft.  
3300 Eger, Dobó u. 18.  
Tel.: 06-36/511-570  
Fax.: 06-36/511-574  
E-mail: egrnepir@egrepir.hu

Eger, 2017. augusztus