



D-i HOMLOKZAT

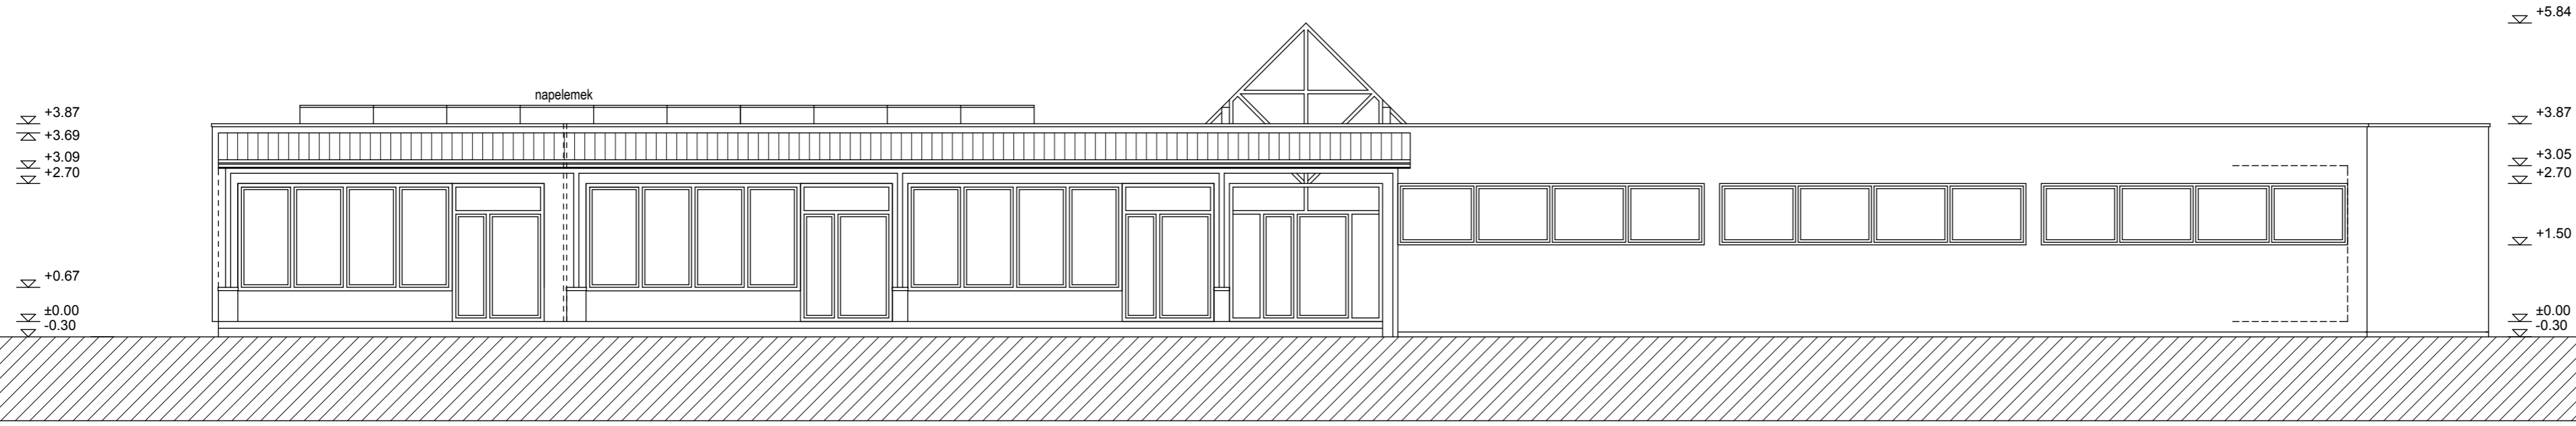

É-i HOMLOKZAT

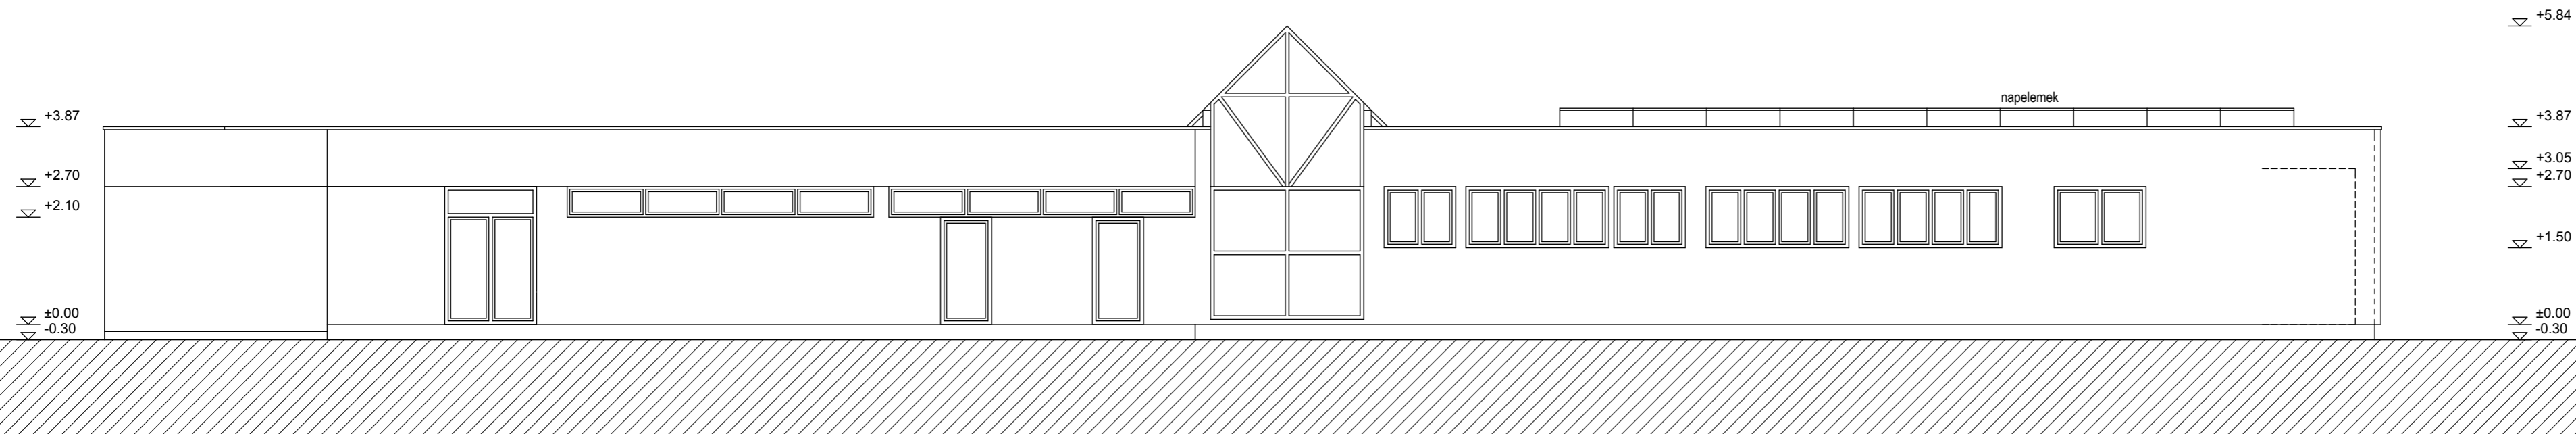

MŰSZAKI KIVITELI TERV
ÉPÍTÉSZET

ÓVODA ÁTALAKÍTÁSA
ÉS BŐVÍTÉSE,
BÖLCSŐDE ÉPÍTÉSE

Pétervására,
Kossuth út 1.
Hrsz: 1106/2

ÁLLAPOTRÖGZÍTÉS

F-3
Felmérési homlokzatok
M 1:100

Megrendelő:

Eged István
polgármester

PÉTERVÁSÁRA VÁROS
ÖNKORMÁNYZATA

3250 Pétervására,
Szabadság tér 1.

Tervező:

Dely György
É/1 10-0006

Thoma Emőke
É/1 10-0025



EGRI ÉPÍTÉSZ IRODA Kft.
3300 Eger, Dobó u. 18.
Tel.: 06-36/511-570
Fax.: 06-36/511-574
E-mail: egriepir@egriepir.hu

Eger, 2017. augusztus