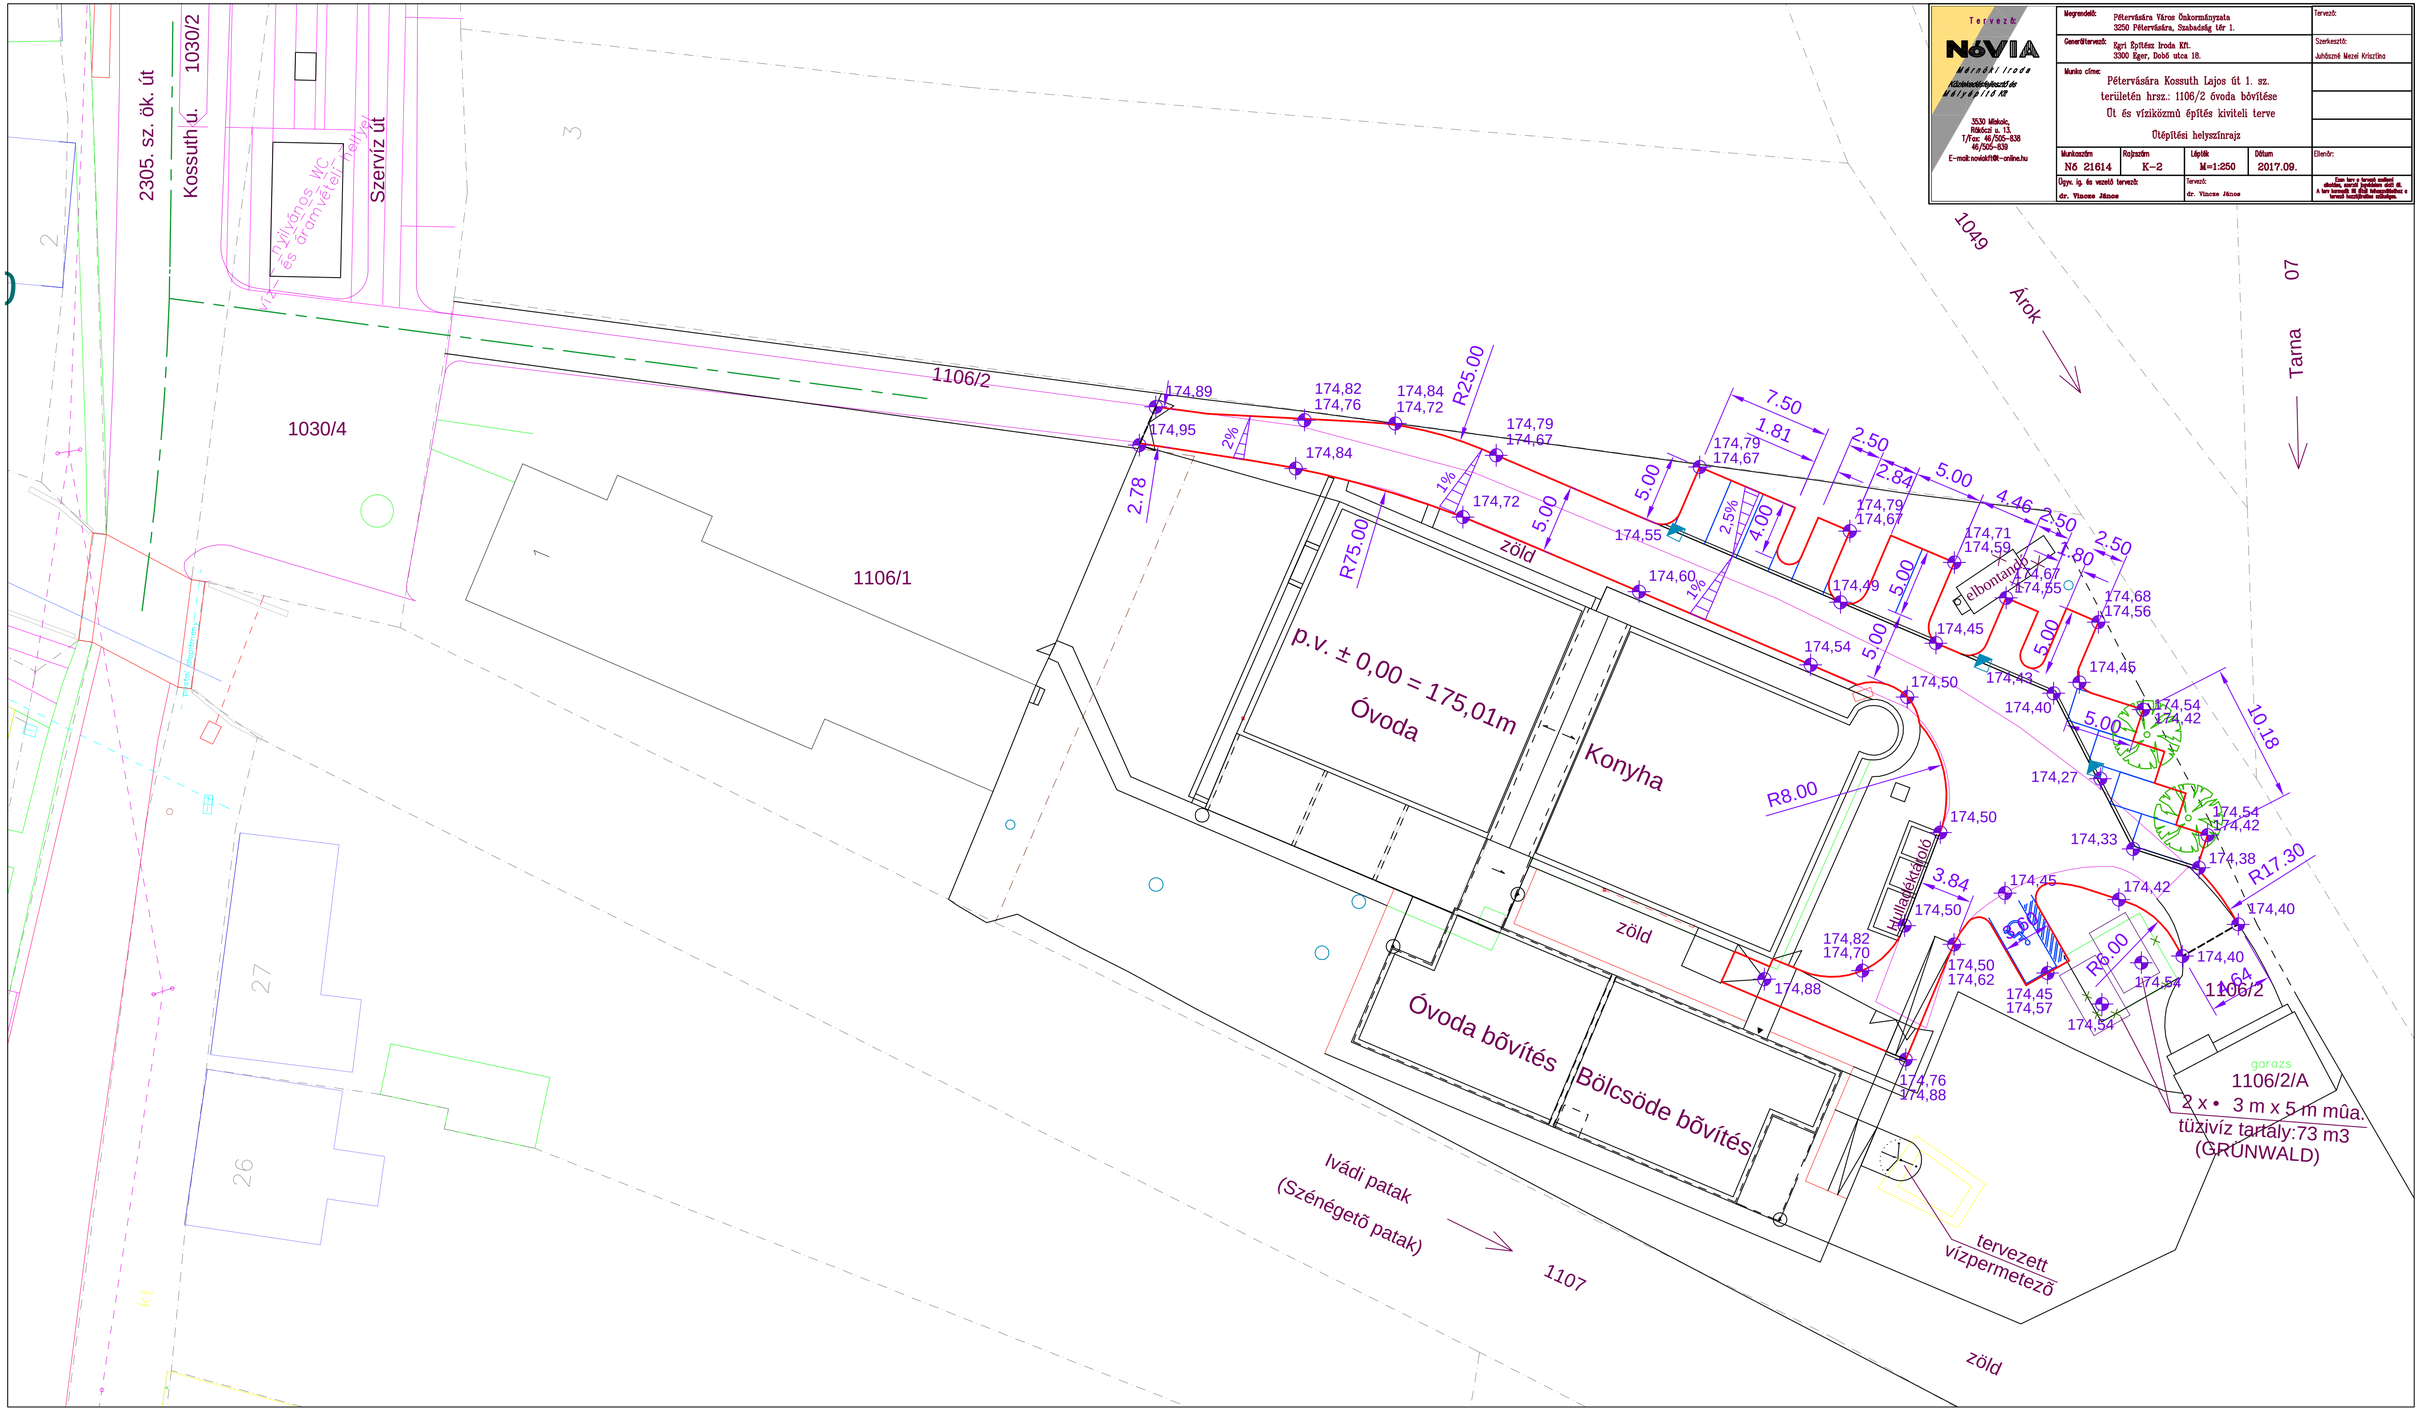

Tervező:
NÓVIA
Mérnöki Iroda
Közlekedésfejlesztő és Mélyépítő Kft
3530 Miskolc, Rákóczi u. 13.
T/Fax: 46/505-838
46/505-839
E-mail:novia@tfk-online.hu
Megrendelő: Pétervására Város Önkormányzata 3250 Pétervására, Szabadság tér 1.
Generáltervező: Egri Építész Iroda Kft. 3300 Eger, Dobó utca 18.
Munka címe: Pétervására Kossuth Lajos út 1. sz. területén hrsz.: 1106/2 óvoda bővítése Út és víziközmű építés kiviteli terve
Útépítési helyszínrajz
Munkaszám: Nó 21614
Rajzszám: K-2
Lépték: M=1:250
Dátum: 2017.09.
Ügyv. ig. és vezető tervező: dr. Vincze János
Tervező: dr. Vincze János
Tervező:
Szerkesztő: Juhászné Mezei Krisztina
Ellenőr:
Ezen terv a tervező szellemi alkotása, szerzői jogvédelem alatt áll. A terv tervezők ill. ellenőr hozzájárulása a tervező beszolgáltatása szükséges.
2305. sz. ök. út
Kossuth u.
1030/2
Szervíz út
nyilvános WC és áramvételi hellyel
1030/4
1106/2
1106/1
1049
Árok
Tarna
07
p.v. ± 0,00 = 175,01m
Óvoda
Konyha
zöld
Óvoda bõvítés
Bölcsöde bõvítés
Hulladéktároló
Elbontandó
R25.00
R75.00
R8.00
R6.00
R17.30
1106/2/A
2 x • 3 m x 5 m mûa.
tüzivíz tartaly:73 m3
(GRÜNWALD)
Ivádi patak
(Szénégetõ patak)
1107
tervezett vízpermetezõ