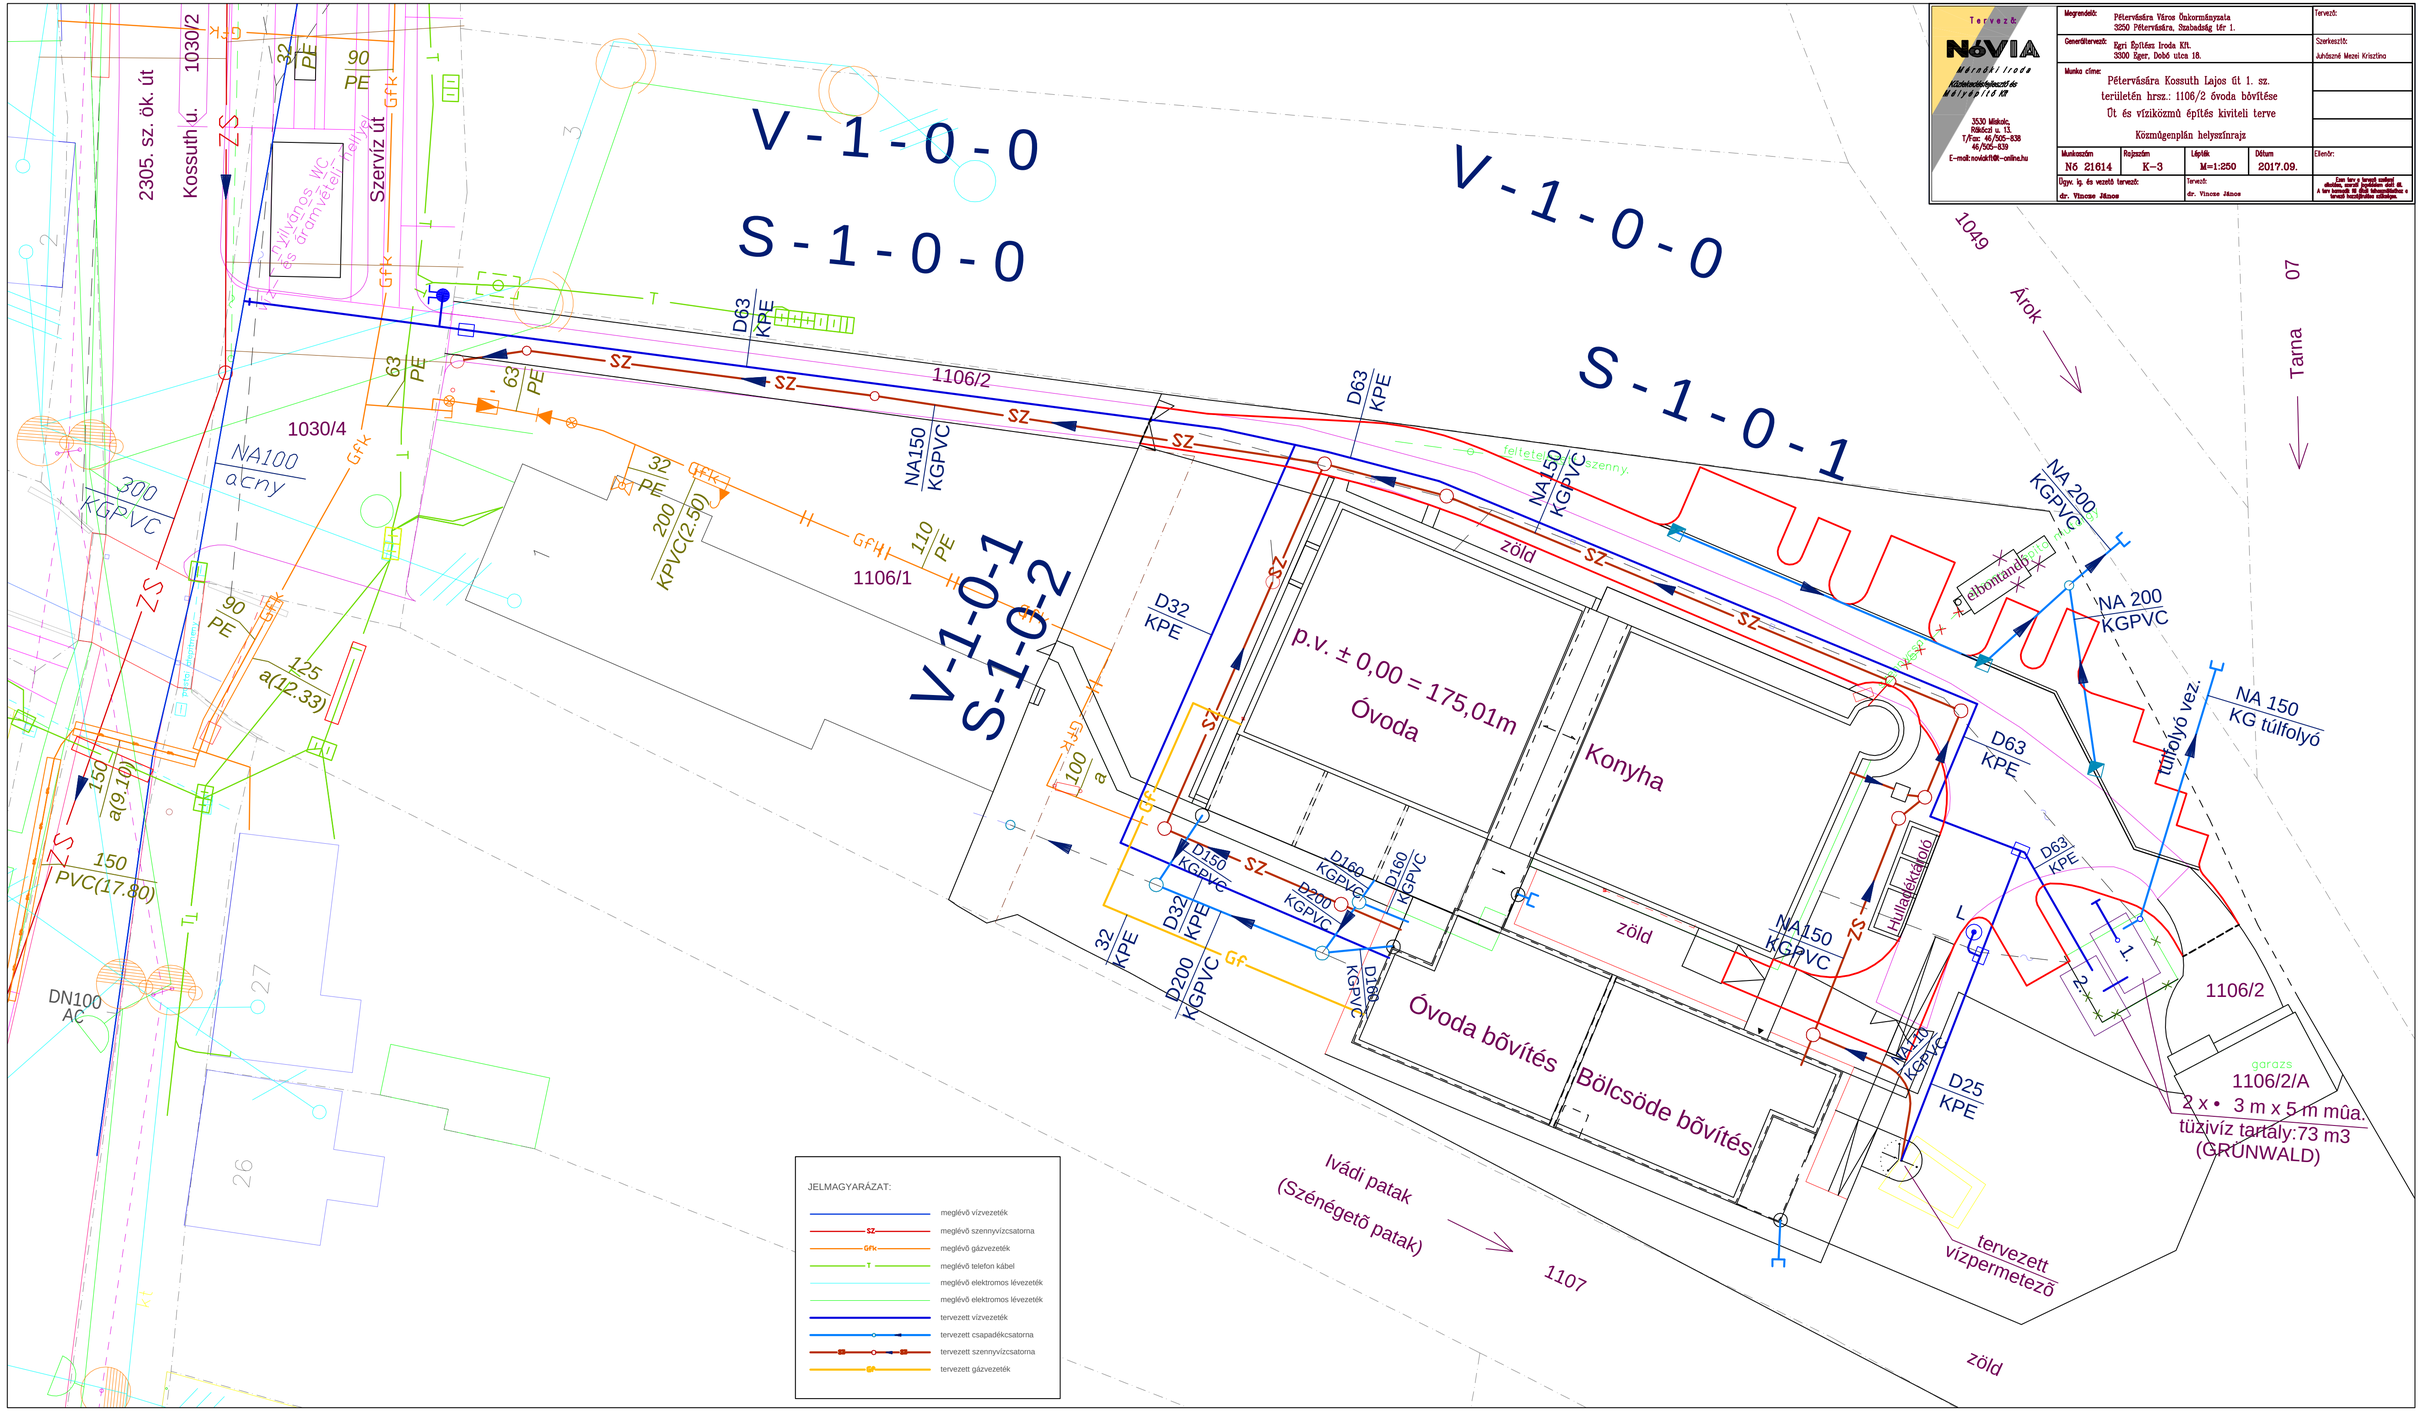

Tervező:
NÓVIA
Mérnöki Iroda
Közlekedésfejlesztő és Mélyépítő Kft
3530 Miskolc, Rákóczi u. 13.
T/Fax: 46/505-838
46/505-839
E-mail: novia@t01-online.hu

Megrendelő: Pétervására Város Önkormányzata 3250 Pétervására, Szabadság tér 1.				Tervező:
Generáltervező: Egri Építész Iroda Kft. 3300 Eger, Dobó utca 18.				Szerkesztő: Juhászné Mezei Krisztina
Munka címe: Pétervására Kossuth Lajos út 1. sz. területén hrsz.: 1106/2 óvoda bõvítése Út és víziközmű építés kiviteli terve Közmûgenplán helyszínrajz				
Munkaszám: Nó 21614	Rajzszám: K-3	Lépték: M=1:250	Dátum: 2017.09.	Ellenőr:
Ügyv. ig. és vezető tervező: dr. Vincze János		Tervező: dr. Vincze János		

Ezen terv a tervező szellemi alkotása, szerzői jogvédelem alatt áll. A terv bemutatt ill. ellenőrzésekkel a tervező beszújtatása szükséges.