


# V-1-0-0

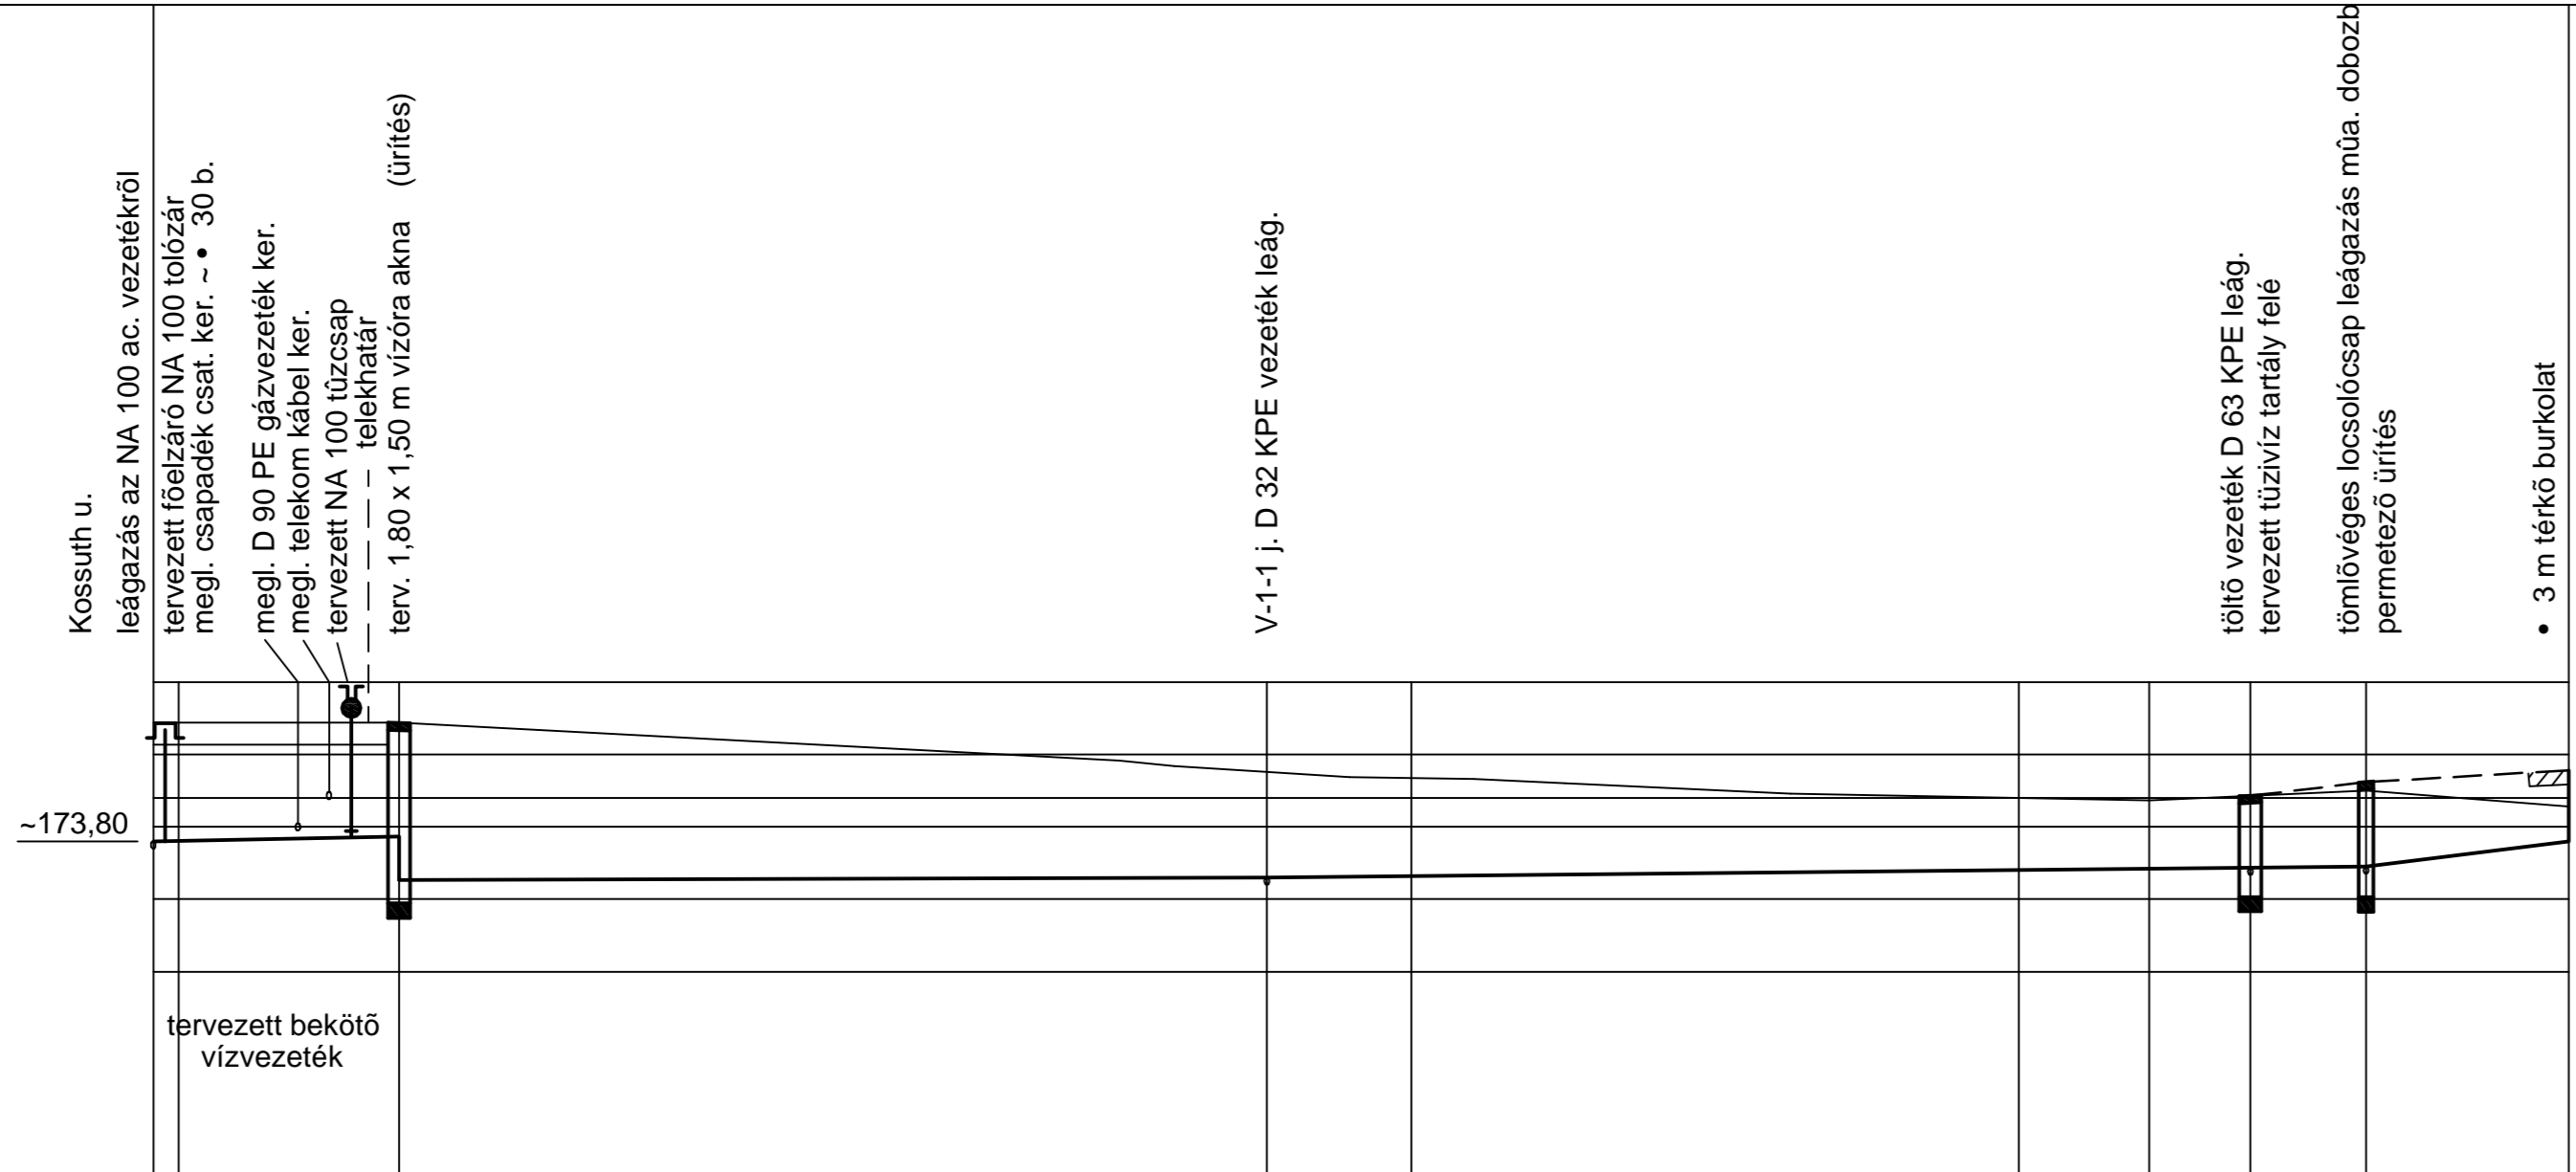

Kossuth u.  
leágázás az NA 100 ac. vezetékéről  
tervezett főlezáró NA 100 tolózár  
megl. csapadék csat. ker. ~ • 30 b.  
megl. D 90 PE gázvezeték ker.  
megl. telekom kábel ker.  
tervezett NA 100 tűzcsap  
----- telekhatár  
terv. 1,80 x 1,50 m vízóra akna (űrités)

V-1-1 j. D 32 KPE vezeték leág.

töltő vezeték D 63 KPE leág.  
tervezett tűzvíz tartály felé  
tömítővel locsolócsap leágazás műa. dobozba  
permetező ürités

• 3 m tértő burkolat  
tervezett vízpermetezőhöz csatl.

SZELVÉNYEZÉS		0+000	0+017	0+077	0+087	0+129	0+138	0+145	0+153	0+167								
HOSSZAK	EGYES	17	60	10	42	9	7	8	14									
	FOLYTATÓLAGOS	17	77	87	129	138	145	153	167									
TEREPSZINT	MEGLÉVŐ	175.44	175.44	174.92	174.84	174.80	174.76	174.69	174.66	174.60	174.46	174.40	174.37	174.40	174.62	174.50	174.78	174.28
	TERVEZETT	175.44	175.44	174.80	174.80	174.66	174.60	174.46	174.40	174.40	174.62	174.50	174.78	174.28				
CSOMÓPONT JELE		1csp	2csp	3csp	4csp	5csp	6csp	7csp	8csp									
AKNA FEDLAPSZINT			175.44	174.80	174.80	174.66	174.60	174.46	174.40	174.62	174.50	174.78	174.28					
TERVEZETT CSÖTETŐSZINT		~173,80	173,80	173,30	173,30	173,30	173,30	173,30	173,30	173,30	173,30	173,30	173,30	173,30	173,30	173,30	173,30	173,30
IRÁNYVISZONYOK	JOBB																	
	BAL																	
	LE		90°															
	FEL																	
ESÉS ‰		4 ‰		1,33 ‰						25 ‰								
ÉPÜL ÖSSZESEN		17 fm D 63 KPE bekötő vezeték		128 fm D 63 KPE ivóvíz vezeték					22 fm D 25 KPE vezeték									

**NOVIA**  
Mérnöki Iroda  
Közvetítő, tervező és  
Működési Kft.  
3530 Miskolc,  
Rákóczi u. 13.  
T/Fax: 46/505-838  
46/505-839  
E-mail: novia@online.hu

Megrendelő:	Pétervására Város Önkormányzata 3250 Pétervására, Szabadság tér 1.	Tervező:	
Generáltervező:	Egri Építész Iroda Kft. 3300 Eger, Dobó utca 18.	Szerkesztő:	Juhászné Mezei Krisztina
Munka címe:	Pétervására Kossuth Lajos út 1. sz. területén hrsz.: 1106/2 óvoda bővítése Út és víziközmű építés kiviteli terve		
Vízvezeték hossz-szelvény V-1-0-0			
Munkaszám:	N6 21614	Rajpszám:	K-7/1
Lépték:	M=1:500/100	Dátum:	2017.09.
Ügy. ig. és vezető tervező:	dr. Vincze János	Tervező:	dr. Vincze János
Ezen terv a tervező szakmai alkotása, szerző jogvédelem alatt áll. A terv használatához a tervező hozzájárulása szükséges.			