




1. csp 0+000 V-1-0-0

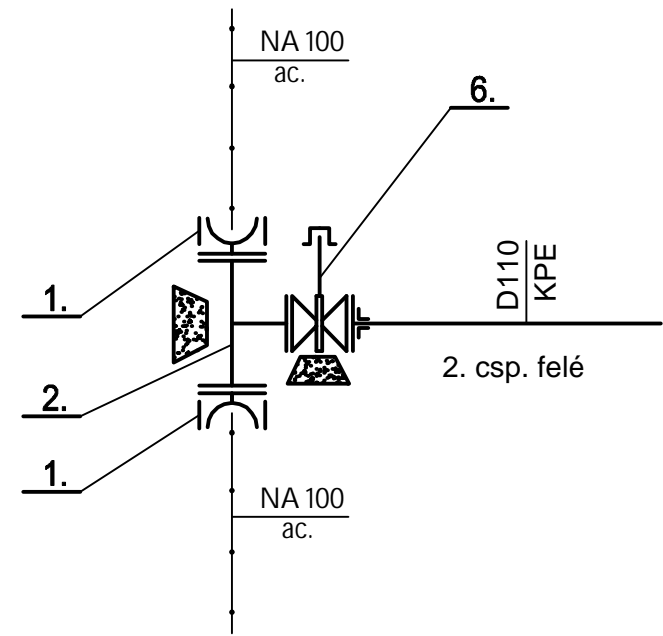


2. csp 0+017 V-1-0-0

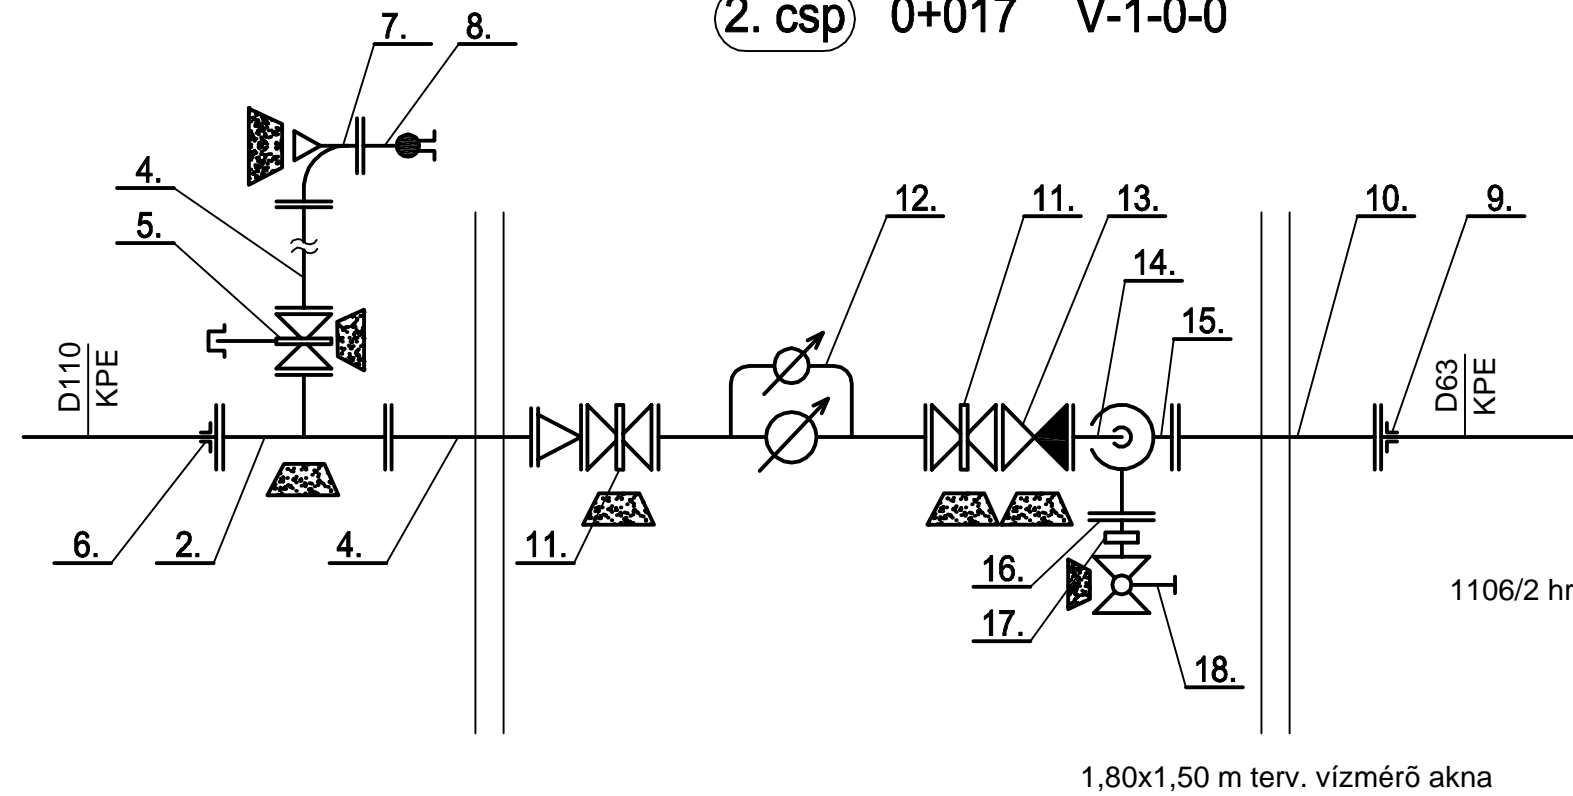

3. csp 0+077 V-1-0-0  
0+000 V-1-0-1

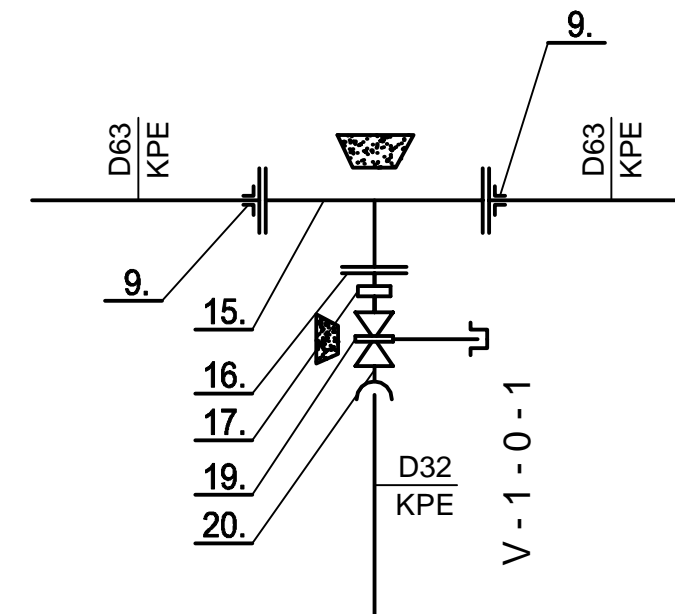


4. csp 0+087 V-1-0-0

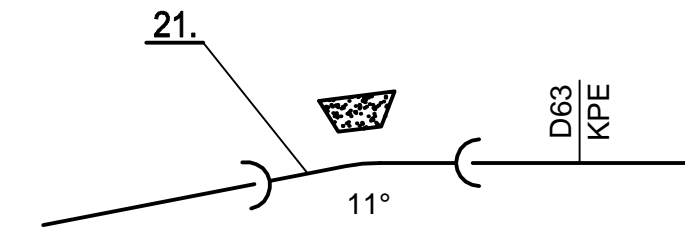


5. csp 0+129


6. csp 0+138

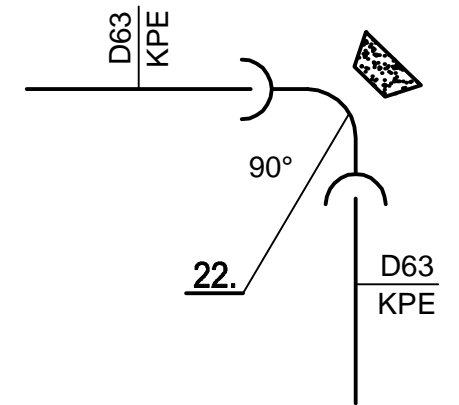


7. csp 0+145 V-1-0-0

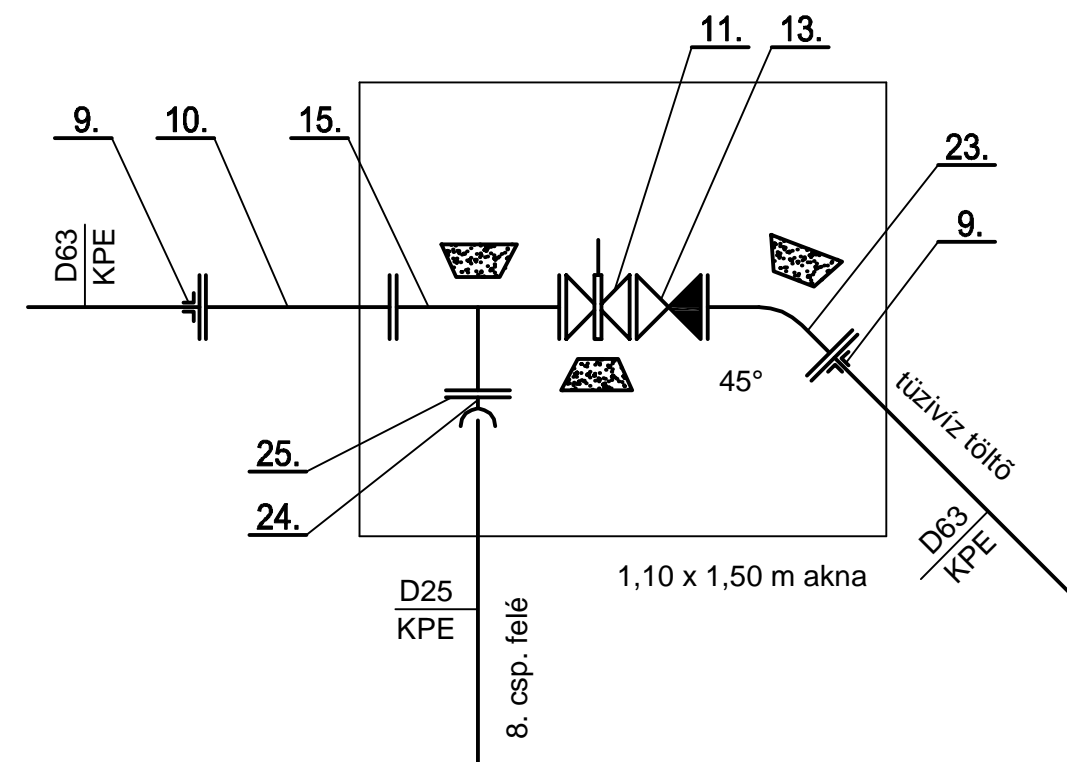

8. csp 0+153 V-1-0-0

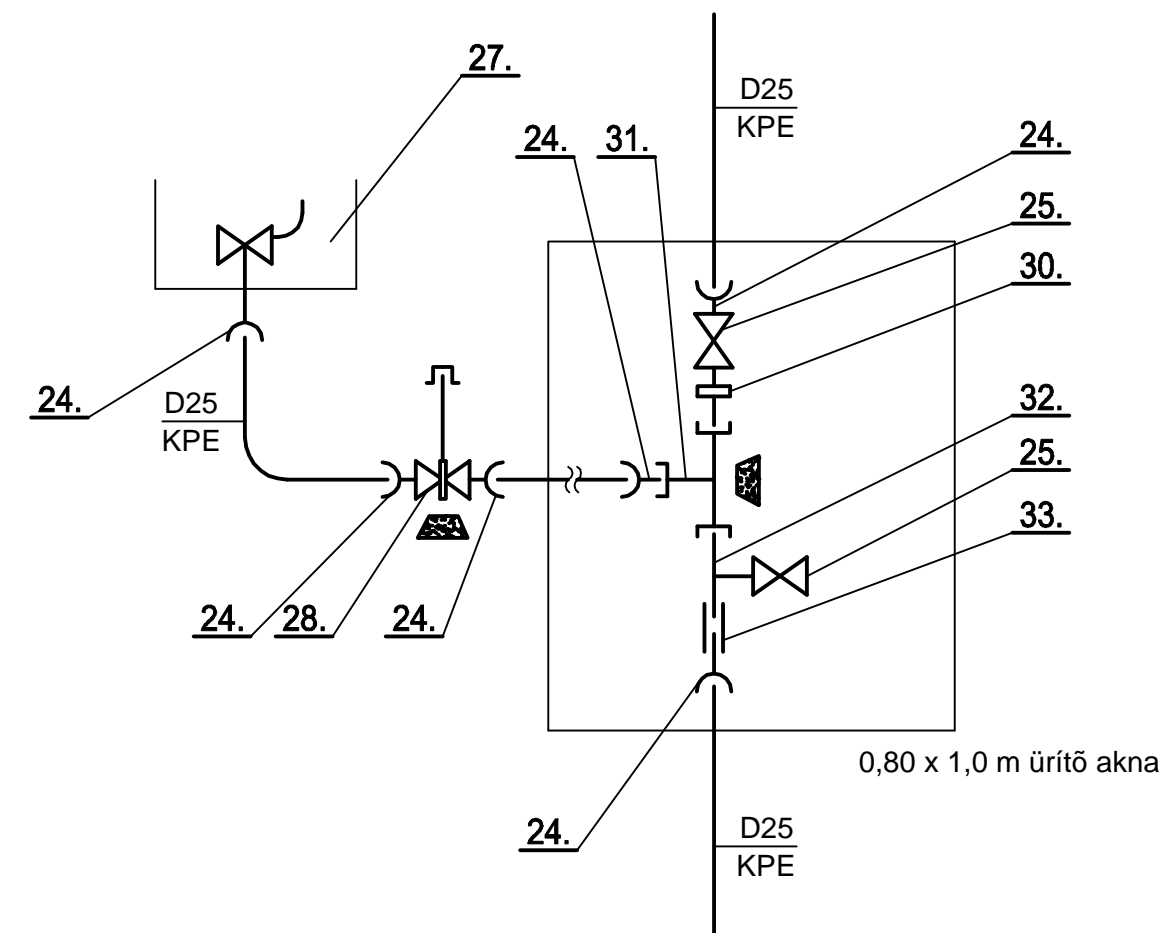

9. csp 0+030 V-1-0

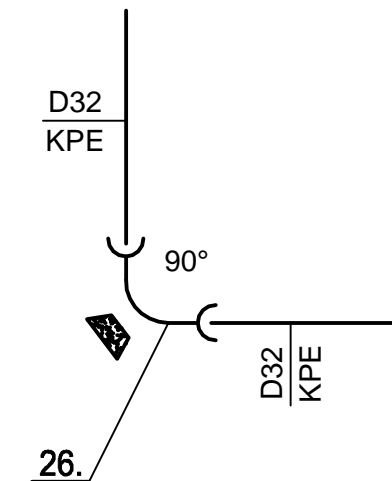

<p>Tervező:</p> <p><b>NÓVIA</b></p> <p>Mérnöki Iroda</p> <p>Közvetítőház és</p> <p>Művelődési Ház</p> <p>3530 Miskolc,</p> <p>Rákóczi u. 13.</p> <p>T/Fax: 46/505-838</p> <p>46/505-339</p> <p>E-mail: novia@online.hu</p>	<p>Megrendelő: Pétervására Város Önkormányzata</p> <p>3250 Pétervására, Szabadság tér 1.</p>	<p>Tervező:</p>		
	<p>Generáltervező: Egri Építész Iroda Kft.</p> <p>3300 Eger, Dobó utca 18.</p>	<p>Szerkesztő:</p> <p>Juhászné Mezei Krisztina</p>		
<p>Munka címe: Pétervására Kossuth Lajos út 1. sz. területén hrsz.: 1106/2 óvoda bővítése</p> <p>Út és víziközmű építés kiviteli terve</p> <p>Vízvezeték csomóponti idomterv</p>				
<p>Munkaszám</p> <p>N6 21614</p>	<p>Rajzszám</p> <p>K-8</p>	<p>Lépték</p> <p>L.n.</p>	<p>Dátum</p> <p>2017.09.</p>	<p>Ellenőr:</p>
<p>Ügyv. ig. és vezető tervező:</p> <p>dr. Vincze János</p>		<p>Tervező:</p> <p>dr. Vincze János</p>	<p>Ezen terv a tervező szakmai felelősségét, szerző jogvédelme alatt áll. A terv harmadik fél által felhasználásához a tervező hozzájárulása szükséges.</p>	