


S-1-0-1

meglévő szennyvíz kitörések átkötése

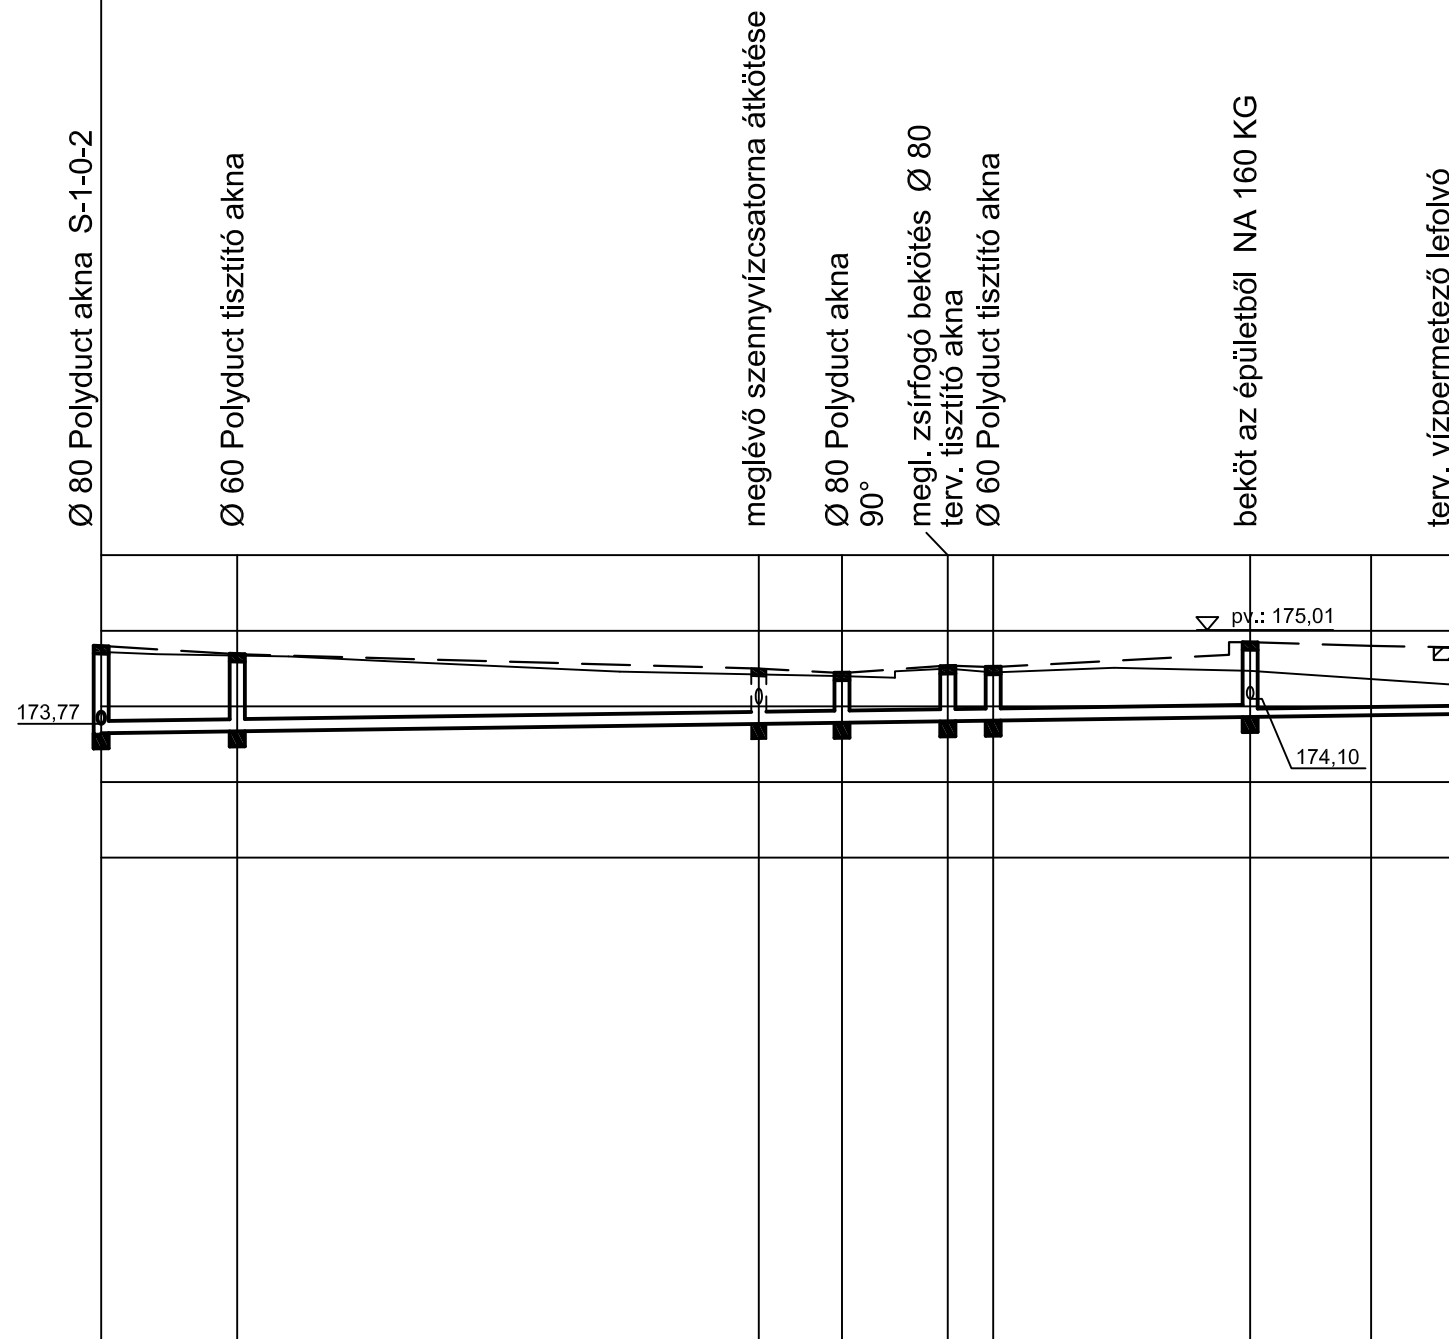

HOSSZAK	EGYES	9	34,5	5,5	7	3	17	8	6					
	FOLYTATÓLAGOS	9	52,5	49	56	59	76	84	90					
MEGLÉVŐ TEREPSZINT	174,72	174,69	174,66	174,60	174,46	174,40	174,38	174,50	174,45	174,51	174,47	174,29		
TERVEZETT TEREPSZINT														
TERV. AKNA FEDLAPSZINT	174,80	174,69	174,50	174,44	174,54	174,52	174,85	174,80	174,78					
AKNA JELE, TÁVOLSÁGA	3	9	S4	34,5	T	S5	7	S6	S7	17	S8	8	60°	6
FOLY. FENÉKSZINT	MEGLÉVŐ													
	TERVEZETT	173,65	173,68	173,76	173,78	173,80	173,81	173,86	173,90					
ESÉS ‰				3‰										
ÉPÜL ÖSSZESEN				85 fm NA 150 KGPVC szennyvízcsatorna				14 fm NA110 KGPVC						

JELMAGYARÁZAT:

Meglévő terep: _____

Tervezett terep: _____

Tervezett vezeték: _____

Tervezett védőcső: _____

<p>3530 Miskolc, Rákóczi u. 13. T/Fax: 46/505-838 46/505-839 E-mail: noviaft@online.hu</p>	Megrendelő:	Pétervására Város Önkormányzata 3250 Pétervására, Szabadság tér 1.	Tervező:						
	Generáltervező:	Egri Építész Iroda Kft. 3300 Eger, Dobó utca 18.	Szerkesztő:	Juhászné Mezei Krisztina					
	Munka címe:	Pétervására Kossuth Lajos út 1. sz. területén hrsz.: 1106/2 óvoda bővítése út és víziközmű építés kiviteli terve							
		Szennyvízcsatorna hossz-szelvénye S-1-0-1							
Munkaszám:	N6 21614	Rajzszám:	K-9/2	Lépték:	M=1:500/100	Dátum:	2017.09.	Ellenőr:	
Ügyv. ig. és vezető tervező:	dr. Vincze János		Tervező:	dr. Vincze János		Ezen terv a tervező szakmai alkotta, a szerző jogvédelme alatt áll. A terv harmadik fél általi felhasználásához a tervező hozzájárulása szükséges.			