# Vízpermetező metszet

a burkolat hossztengelyében

**M=1:25**
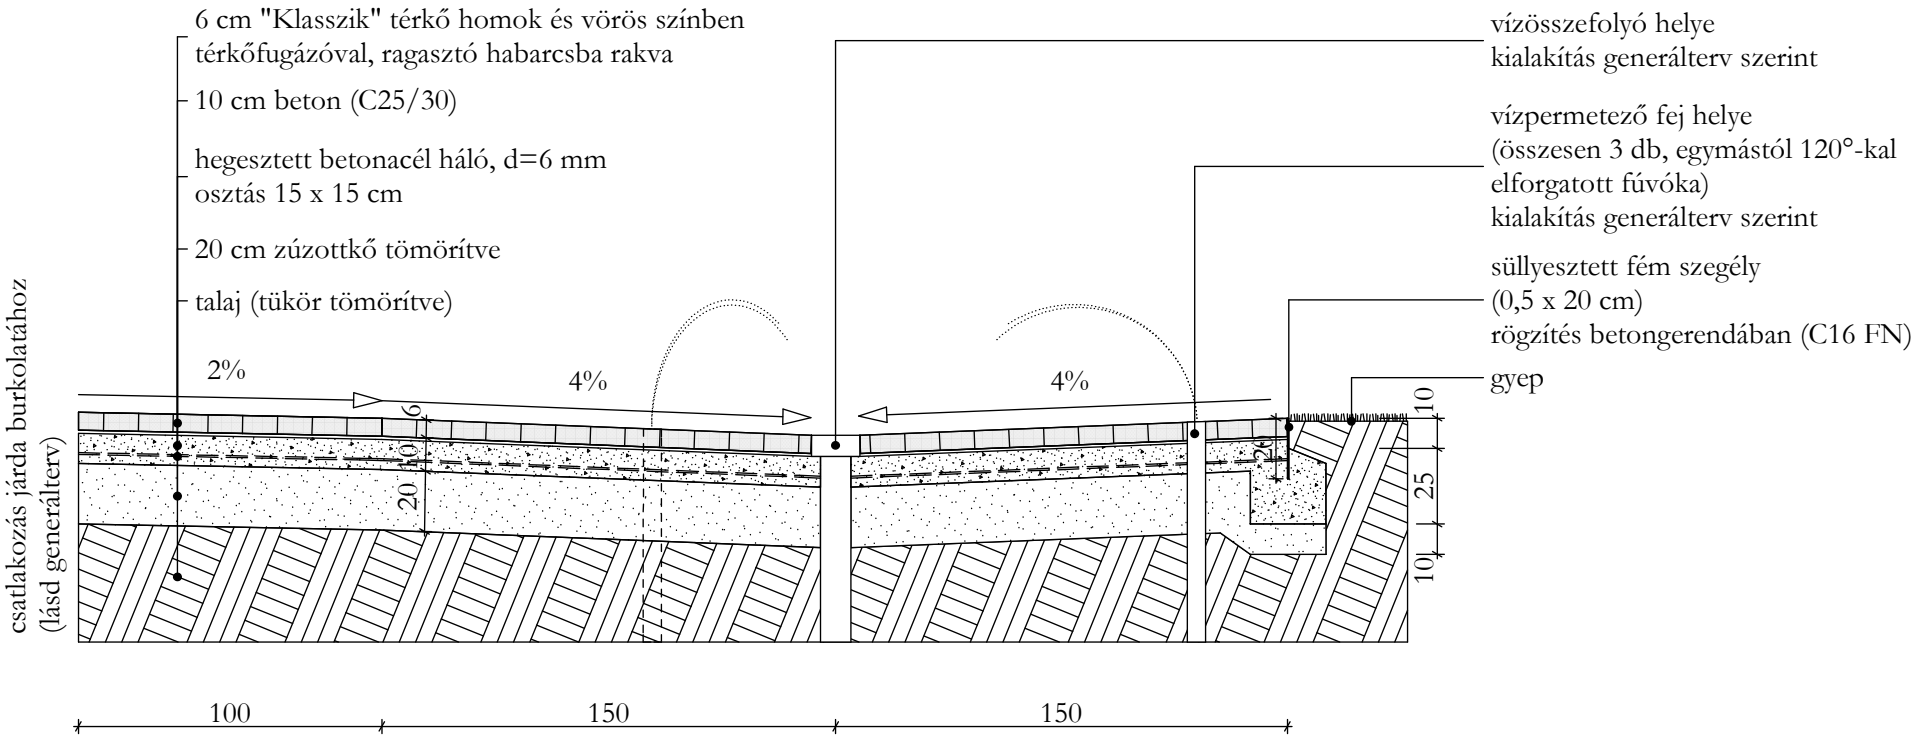
méretek cm-ben