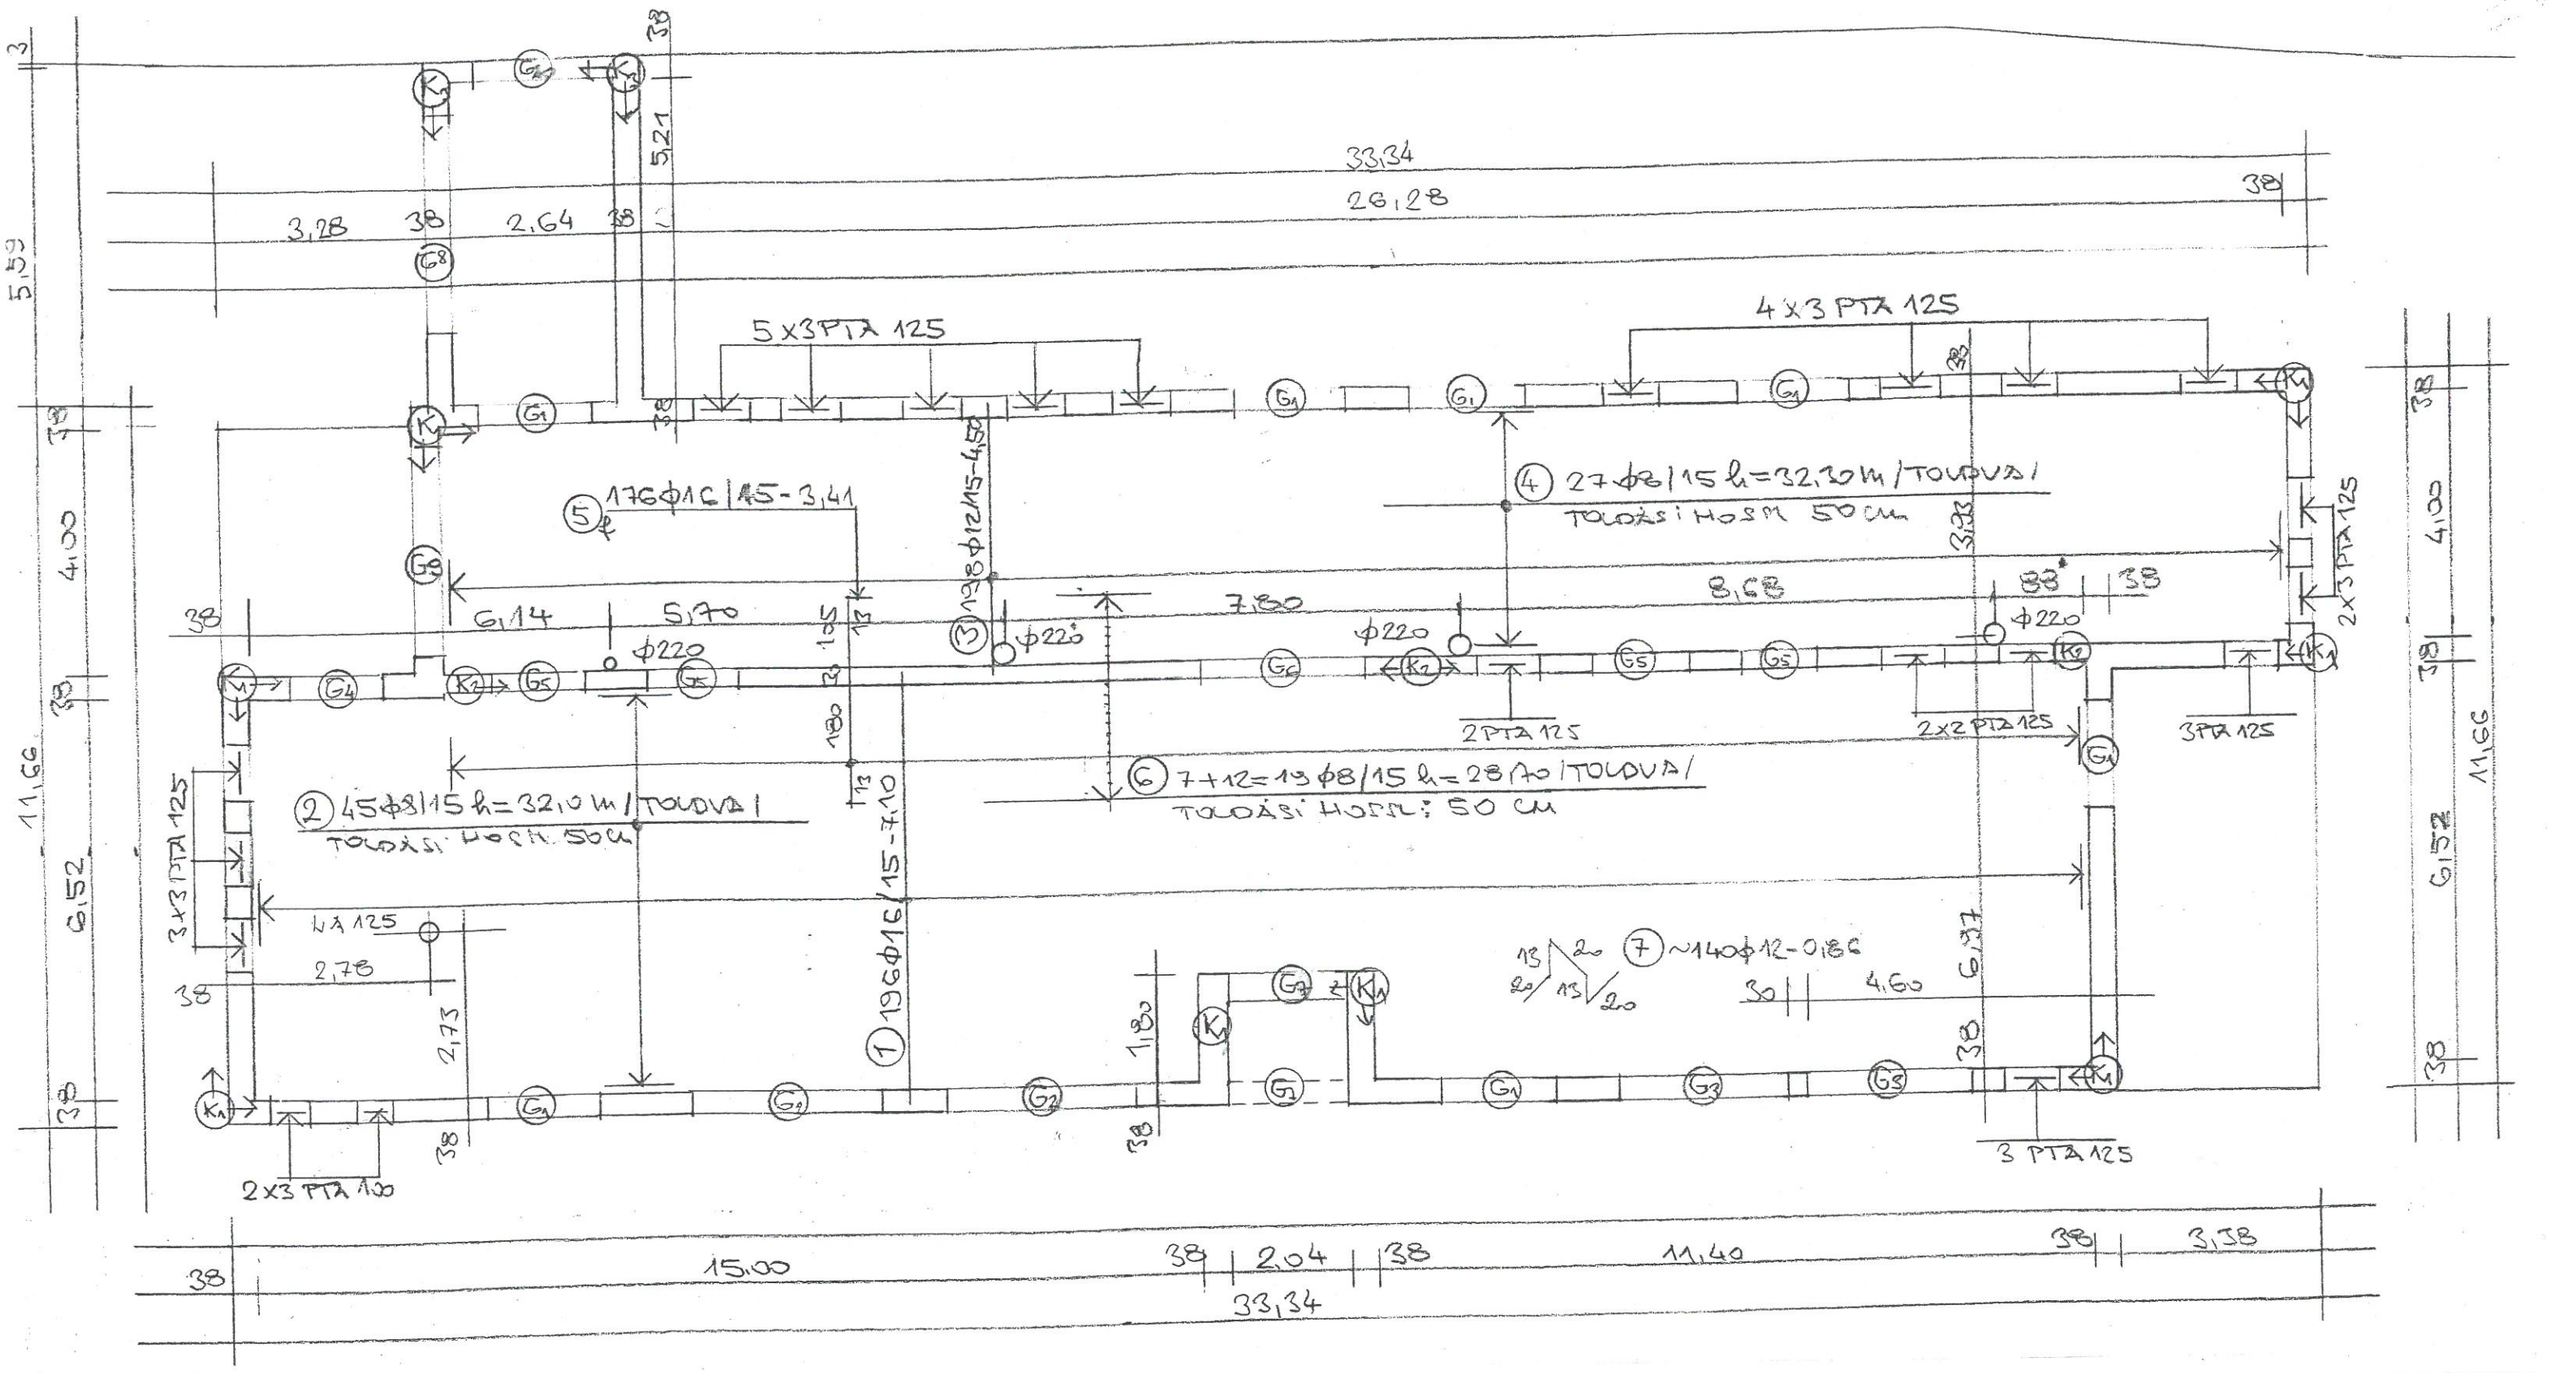

MEGJEGYZÉS: ANYAGMINŐSÉGEK A MŰSZAKI LEÍRÁSBAN FOGLALTAK SZERINT.

Megnevezés: 3250 Pétervására , Kossuth L.u.1. Hrsz:1106/1 **Óvodabővítés,** **Bölcsődebővítés**	Építtető: Pétervására Város Önkormányzata 3250 Pétervására Szabadság tér 1. Aláírás:	Tervező: **MECSET KFT.** 3300 Eger, Pacsirta u.25. Nagy Károly Okl. Építőmérnök Statikus tervező T1-10-0090	Terv : Födém terv Lépték: M=1:100 Eger 2017 jul.hó S-3