

J E G Y Z Ó K Ö N Y V

Készült: Pétervására Város Önkormányzat Képviselőtestületének 2009. november 12-én (csütörtök) 13.00 órakor megtartott ülésén.

Jelen vannak:

Eged István alpolgármester FIDESZ-KDNP
Bátka László képviselő MSZP
Boros Csaba képviselő FIDESZ-KDNP
Eged János képviselő
Papp Miklósné képviselő FIDESZ-KDNP
Tóth János képviselő
Varró Magdolna képviselő

Távolmaradását bejelentette: Pál László polgármester
Braun József képviselő
Kása Zoltán képviselő

Meghívottak: Dr. Kadlott Csaba jegyző
Rábai Péter
Földiné Vincze Katalin jkv.vez.

Eged István alpolgármester

Köszönti a képviselőtestületi ülés résztvevőit. Megállapítja az ülés határozatképességét, mert a jelenléti ív szerint a 10 képviselőből 7 fő jelen van. Az ülést megnyitja. Javasolja a meghívón szereplő napirendi pont tárgyalását, azzal a módosítással, hogy napirend előtt hallgassák meg Rábai Péter tájékoztatóját a lakossági komposztálással kapcsolatban. Ezt a képviselők egyhangúlag elfogadták.

Napirendi pontok

1./ Döntés az önkormányzat a helyi építési szabályzatról szóló 4/2003. (II. 14.) rendeletének módosításáról.

Előterjesztő: Dr. Kadlott Csaba jegyző

2./ Pétervására Város Önkormányzata Képviselőtestülete 2010. évi munkatervének elfogadása.

Előterjesztő: Pál László polgármester

3./ Az önkormányzat 2010. évi hivatalos ünnepeinek meghatározása.

Előterjesztő: Pál László polgármester

4./ Kérdések, interpellációk

Napirend előtt

Eged István alpolgármester

Köszönti Rábai Péter Urat. Kéri, hogy a házi komposztálással kapcsolatban tartsa meg tájékoztatóját.

Rábai Péter

Mátradereszkén már fut egy projektjük. Ez egy KEOP-os program, aminek a lényege az, hogy az EU támogatja azokat a kezdeményezéseket, amelyek a zöldhulladékokat helyben tartják. A hulladéklerakók megszűnése miatt ez problémát okoz. Ez egy környezetvédelemmel és hulladékcsökkentéssel foglalkozó program, ide érhető a zöld hulladék komposztálása is. 10 millió forintos támogatási összegű projekt, amelynek a lebonyolítása viszonylag egyszerű. Meg kell kérdezni a lakosságot, hogy kik azok, akik felvállalnák, hogy részt vesznek ebben a programban. Ennek a programnak az a célja, hogy megtanítsa a lakosságot, hogy hogyan kell komposztálni, és megfelelő berendezést bocsásson a lakosság rendelkezésére. A pályázaton belül vannak olyan kötelezettségek, amelyeknek meg kell felelni, ez elsősorban a lakosság részére nyújtott tájékoztatás, oktatás, rendezvény szervezés. Meg kell kérdezni a lakosságot, hogy ki az aki vállalja, hogy ezt a programot együtt csinálja a projektgazdával és az önkormányzattal. A lakásoknál keletkezett zöld hulladék kb. 25 %-át tudják felhasználni komposztálásra. Lényegesen kevesebb szemét fog kerülni a kukákba. Bevezetésnek ennyit szeretett volna elmondani, de várja a kérdéseket.

Eged János képviselő

Ez egyedi komposztáló? Aki részt vesz benne, azoknak meg kell vásárolni az eszközt? Milyen szankciók vannak, ha valaki nem teljesíti a vállaltakat?

Rábai Péter

Egyedi komposztáló. A támogatásnak az a lényege, hogy az eszközt ingyen bocsássa a lakosság rendelkezésére. A pályázati pénzből történik a finanszírozás. Amikor a lakosság megkapja a komposztáló ládát, lesz egy rendezvény, ahol kioktatják a lakosokat a láda használatáról. Van egy átadás-átvevő nyilatkozat, amelyben a lakosok elfogadják azokat a feltételeket, amelyek hozzátartoznak az ingyen komposztáláshoz. Amennyiben az önkormányzat a projektgazda, 5 évig szűrőpróbaszerűen ellenőrizheti, hogy valóban rendeltetésszerűen használják-e ezt a ládát. A programnak az a célja, hogy megtanulják, hogyan lehet komposztálni. Nincs szankció, nem szokott komoly gond lenni a részvétellel.

Tóth János képviselő

Miből van a komposztláda, mekkora területet foglal el, és adalékanyagot használnak-e? A PEVIK Kft-vel ezzel kapcsolatban történt-e egyeztetés?

Rábai Péter

Az önkormányzatnak a kötelezettsége ebben a pályázatban 5 %-os önrészt, de ezt már az első körben visszakapja. A támogatási szerződés aláírását követően, ami kb. 6 hét a tapasztalat szerint, 10 napra a 35 %-os előleget lefolyósítja a kincstár. Ebből tudja finanszírozni azokat a pályázati feladatokat, ami hozzátartozik a projekthez. A rendezvényszervezés, előadók meghívása, rendezvénnyel kapcsolatos költségek. Eszközbavásárlás is lehetséges, pld. írásvetítő, lap-top. Újra feldolgozott műanyagból készülnek a komposztáló ládák. Van adalékanyaguk is, de ez döntés kérdés, hogy a komposztáláshoz adalékanyagok felhasználásával szeretne hozzáfogni a város. Az tény, hogy nagyon felgyorsítja a komposzt érését a megfelelő adalékanyag. Nem szoktak túl nagy méretű komposztáló ládákat használni, 680 literes fölé nem szoktak menni. Európában legelterjedtebb méret a 400-600 literes, mert ez az, aminek a szellőzését jól meg lehet oldani.

Eged István alpolgármester

Van-e még kérdés, észrevétel? Összefoglalva arról szól ez a dolog, hogy a pályázat maximum 10 millió forint lehet, a pályázat elkészítését, az egész projektet elkészíti a cég. A pályázat

írásért nem kérnek pénzt. Ha sikeres a pályázat a 12x50.000,-Ft-ot beépítik a pénzügyi tanácsadói feladatok közé. Az önkormányzatnak nincs fizetési kötelezettsége, ebből a szempontból. A 12x50.000,-Ft független a pályázat nagyságától?

Rábai Péter

Ez független. Elképzelhetetlennek tartja, hogy Pétervására nem éri el a pályázat maximális összegét.

Eged János képviselő

Mi a feltétele a 10 millió forintnak?

Rábai Péter

500 főnél már maximális összegre lehet pályázni. Az elérhetőségbe beleszámít a közintézményekben dolgozók száma is.

Eged István alpolgármester

A tanácsadási díj benne van ebben az összegben?

Rábai Péter

A tanácsadói díjat ki kell fizetni, de ez is beépíthető a pályázatba.

Eged István alpolgármester

Köszöni szépen a tájékoztatót.

Dr. Kadlott Csaba jegyző

Tóth János kérdésére, elmondja, hogy a PEVIK Kft-vel tárgyaltak ezzel kapcsolatban, ők azt mondták, hogy nem tudják megcsinálják a pályázatot.

Napirendi pontok tárgyalása

1./ Napirend

Döntés az önkormányzat a helyi építési szabályzatról szóló 4/2003. (II. 14.) rendeletének módosításáról.

Előterjesztő: Dr. Kadlott Csaba jegyző

Eged István alpolgármester

Az Ügyrendi Bizottság tárgyalta, kéri a bizottság elnökét ismertesse a bizottság állásfoglalását.

Bátka László képviselő

A bizottság az anyagot megtárgyalta, és javasolja a Képviselőtestületnek tárgyalásra.

Eged István alpolgármester

Kéri a kérdéseket, észrevételeket.

Eged János képviselő

A kápolnának van egy műemlékvédelmi területe, ez nem jelent gondot az átsorolásnál?

Dr. Kadlott Csaba jegyző

Az átsorolásnál nem.

Eged István alpolgármester

Van-e még kérdés? Amennyiben nincs, kéri, hogy aki egyetért a határozati javaslat és a rendelet-tervezet elfogadásával, kézfelemeléssel szavazzon.

A Képviselőtestület egyhangú igen szavazattal az alábbi határozatot hozta:

Pétervására Város Önkormányzatának 70/2009. (XI. 12.) határozata


1. Pétervására Város Önkormányzatának Képviselőtestülete (a továbbiakban: Képviselőtestület) 1/2003. (II. 13.) határozatával megállapított településszerkezeti terv leírása nem változik.
2. E határozat mellékletéhez csatolt terven ábrázolt 17. tömb egységesen falusias lakóterületi besorolásúra módosul.
3. A Képviselőtestület a határozathoz csatolt melléklet szerint hagyta jóvá a módosítást.

Határidő: azonnal

Felelős: Pál László polgármester

Melléklet: Településszerkezeti terv módosítása M=1: 2000

149

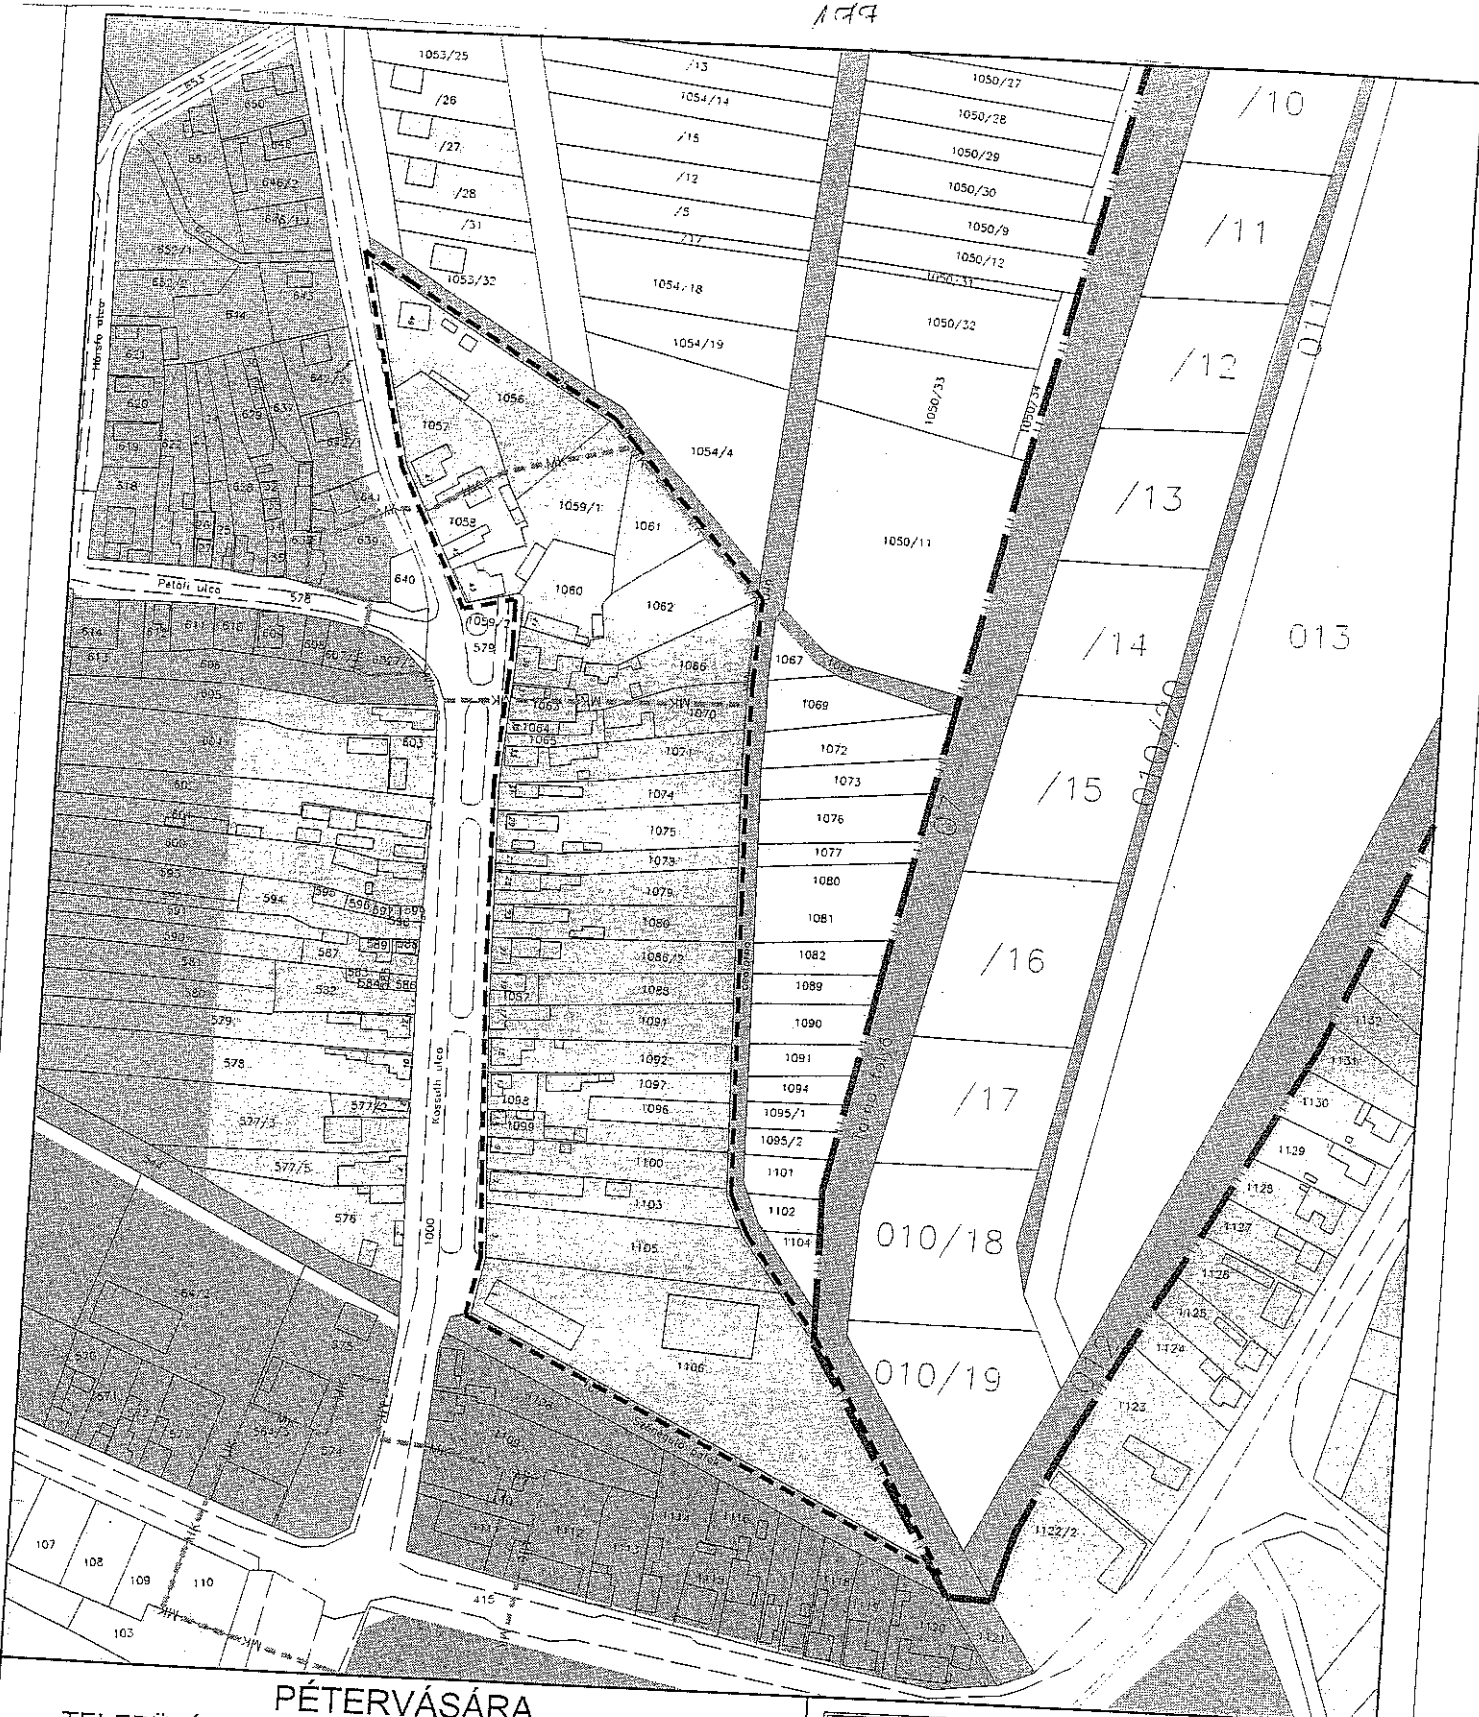

PÉTERVÁSÁRA TELEPÜLÉSRENDÉZÉSI TERVÉNEK MÓDOSÍTÁSA TELEPÜLÉSSZERKEZETI TERV MÓDOSÍTÁS M=1:2000

MEGNEVEZÉS:	PÉTERVÁSÁRA	
CÍM:	POLGÁRMESTERI HIVATALA	
TEL:	3350 PÉTERVÁSÁRA, SZABADSÁG TÉR 1.	
TEL:	06-141-568-015	
TERVEZŐ:	ESZAKTERV - PANORÁMA	
TERVEZŐ:	KÖRNYEZETTERVEZÉS, ÉPÍTÉS, JÁRDA-ÉPÍTÉS, KÖZLEKEDÉSI TERV, ÉS KERESKEDELMI TERV.	
CÍM:	3317 AKKÓC, ZUGMÓDÓ UT. 2.	
TEL:	06-141-508-708	
TERVEZŐI ELŐZETTESÍTŐ:	ÓDÁNYÓ GYULA	KÉRDÉSEK: 187.01
TERVEZŐI ELŐZETTESÍTŐ:	HATYÁS GÁBOR	
ÓDÁNYÓ:	2009. 10.	TERVEZŐI ELŐZETTESÍTŐ MÓDOSÍTÁSA
		MÉRLEK: 1:1:2000

JELMAGYARÁZAT	
	HATÁROK
	MEGLÉVŐ BELTERÜLET HATÁRA
	MŰEMLEKI KÖRNYEZET HATÁRA
	FALVASI LAKÓTERÜLET
	KERTVÁROS LAKÓTERÜLET
	KISVÁROS LAKÓTERÜLET
	TELEPÜLÉSKÖZPONTI VEGYES TERÜLET
	ÖZLÖTERÜLET
	ÁLTALÁNOS MEZŐGAZDASÁGI TERÜLET
	VIGÁZDALKODÁSI TERÜLET
	MÓDOSÍTÁS
	MÓDOSÍTÁSSAL ÉRINTETT TERÜLET HATÁRA

A Képviselőtestület egyhangú igen szavazattal az alábbi rendeletet alkotta:

Pétervására Város Önkormányzatának 8/2009. (XI. 13.) rendelete

a helyi építési szabályzatról szóló 4/2003. (II. 14.) rendeletének módosításáról

Pétervására Város Önkormányzatának Képviselőtestülete (a továbbiakban: Képviselőtestület) az épített környezet alakításáról és védelméről szóló 1997. évi LXXVIII. törvény (a továbbiakban: Éptv.) 6. §-ának (3) bekezdés a) pontjának és 7. §-ának (3) bekezdés c) pontjának felhatalmazása alapján, figyelemmel az Országos Településrendezési és Építési Követelményekről szóló 253/1997. (XII. 20.) Korm. rendelet (a továbbiakban: OTÉK) 2. §-ára a helyi építési szabályzatról szóló 4/2003. (II. 14.) rendelet (a továbbiakban: Hész.) módosításáról az alábbi rendeletet alkotta:

1. §

A Hész. 3. §-a kiegészül az alábbi (2) bekezdéssel egészül ki, ezzel egyidejűleg a jelenlegi szöveg számozása (1) bekezdésre módosul:

„(2) A belterület 17. tömbjére az 1/2009. törzsszámú Településrendezési Terv Módosításai rajzi mellékletei érvényesek.”

2. §

A Helyi Építési Szabályzat 10/A. §-a az alábbi (6) – (7) bekezdésekkel egészül ki:

„(6) Az Lf-2 falusias lakóterületen a (2) bekezdésen túl elhelyezhető a terület rendeltetésszerű használatát nem zavaró hatású egyéb - nem nagyüzemi - gazdasági tevékenység céljára szolgáló építmény is, melynek telepítéséhez az illetékes környezetvédelmi hatóság hozzájárult.
(7) Az Lf-2 falusias lakóterület zöldfelületi fedettségének mértéke: 50%.”

3. §

A Hész. e rendelet mellékletében meghatározott szabályozási tervrészrel egészül ki.

Záró rendelkezések

4. §

- (1) Ez a rendelet kihirdetése napján lép hatályba és a hatálybalépését követő napon hatályát veszti. Rendelkezéseit a hatálybalépését követően indult eljárásokban kell alkalmazni.
- (2) A rendelet kihirdetéséről a jegyző – az SZMSZ-ben meghatározott módon – gondoskodik.

Pétervására, 2009. november 12.

Pál László
polgármester

Dr. Kadlott Csaba
jegyző

Melléklet a 8/2009. (XI. 13.) rendelethez

A szabályozási terv módosítása M = 1:2000



MEGJEGYZÉS:	PÉTERVÁSÁRA POLGÁRMESTERI HIVATALA		
Cím:	3200 PÉTERVÁSÁRA, SZABADSG HET 1.		
Telef.	06-30-948-043		
Telefax:	ÉSZAKTÉRV - PANORÁMA KÖRNYEZETTERVEZÉSI, ÉPÍTÉSI, BUDOSCHOPRÁLMÉ ÉS KERESKEDELMI IRT.		
Telef.:	3517 MÁRKOLC, LIGASZONYDÚ 2.		
Telefax:	06-30-508-766		
VEZETŐ TELÉFON/SZERVIZ:	DANKÓ GYULA	RAJZSÁZSI	182. 03.
TELÉFON/SZERVIZ:	MATYÁS GÁBOR	TERVEZŐ	ÉSZAKTÉRV HATÁRSZÁRTERV MÓDOSÍTÁSA
DÁTUM:	2007. 10.	MEGERŐSÍTÉS	16. 1. 2000

HATÁROK

MEGLÉVŐ BEÉRTŐLETER HATÁRA

SZÁBÁLYTÖRTÉSI VONAL MEGLÉVŐ/TERVEZETT

ÖVEZETI HATÁRA


MŰEMLEKI KÖRNYEZETI HATÁRA

MODOSÍTÁS

MODOSÍTÁSSAL ÉRINTETT TERÜLETI HATÁRA

Közfoglalkozású területnek övezetilekkel szemben való jogok azonosítása

Származási helyi terület	Területi övezeti jel	területi mód	ajk. területi mód	ajk. ajk. területi mód	területi mód
Lakóhelyi körzet	U3	OK lakóhelyi körzet	ajk.	ajk.	20
Területi körzet	U	OK lakóhelyi körzet	ajk.	ajk.	20

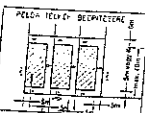

2./ Napirend

Pétervására Város Önkormányzata Képviselőtestülete 2010. évi munkatervének elfogadása.
Előterjesztő: Pál László polgármester

Eged István alpolgármester

Kéri a kérdéseket, észrevételeket.

Eged János képviselő

Augusztusra van téve a döntés a beiskolázási támogatásról. Szerinte ezt a júniusi ülésre kellene betenni, mert augusztusban már késő van a döntéshez.

Dr. Kadlott Csaba jegyző

Előbbre lehet hozni júniusra.

Eged István alpolgármester

Van-e még észrevétel? Amennyiben nincs, kéri, hogy aki az elhangzott módosítással elfogadja a 2010. évi munkatervet, kézfelemeléssel szavazzon.

A Képviselőtestület egyhangú igen szavazattal az alábbi határozatot hozta:

Pétervására Város Önkormányzatának 71/2009. (XI. 12.) határozata

Pétervására Város Önkormányzatának Képviselőtestülete 2010. évi munkatervét a jegyzőkönyv melléklete szerinti tartalommal fogadta el.

Határidő: folyamatos

Felelős: polgármester

Pétervására Város Önkormányzata Képviselőtestületének 2010. évi munkaterve

Ülés ideje	Tervezett napirendek
Február	2010. február 15-ig 1. Pétervására Város Önkormányzata 2010. évi költségvetésének elfogadása Előterjesztő: polgármester Napirendi pontot előkészítő bizottság: Pénzügyi, Ügyrendi- Összeférhetetlenségi
	2. Pétervására Város Önkormányzata 2010. évi közfoglalkoztatási tervének elfogadása Előterjesztő: polgármester Napirendi pontot előkészítő bizottság: Szociálpolitikai Kerekasztal
	2010. február 29-ig 1. Pétervására Város Önkormányzata 2009. évi IV. negyedévi költségvetési előirányzatainak módosítása Előterjesztő: polgármester Napirendi pontot előkészítő bizottság: Pénzügyi, Ügyrendi- Összeférhetetlenségi
	2. Pétervására Város Önkormányzata 2010. évi összesített közbeszerzési tervének elfogadása Előterjesztő: polgármester Napirendi pontot előkészítő bizottság: ---
Április	1. Beszámoló Pétervására Város Önkormányzata 2009. évi költségvetésének végrehajtásáról Előterjesztő: polgármester Napirendi pontot előkészítő bizottság: Pénzügyi, Ügyrendi- Összeférhetetlenségi

	2. Pétervására Város Önkormányzata 2009. évi éves ellenőrzési és éves összefoglaló jelentésének elfogadása Előterjesztő: polgármester Napirendi pontot előkészítő bizottság: Pénzügyi
Május	1. Beszámoló Pétervására Város Önkormányzata 2009. évi gyermekjóléti és gyermekvédelmi feladatainak ellátásáról Előterjesztő: polgármester Napirendi pontot előkészítő bizottság: Szociális 2. Beszámoló a Pétervásárai Kistérség Többcélú Társulás munkájáról Előterjesztő: polgármester, munkaszervezet vezetője Napirendi pontot előkészítő bizottság: ---
Június	1. Pétervására Város Önkormányzata 2006-2010. választási ciklusban végzett munkájának értékelése Előterjesztő: polgármester 2. Beszámoló a Szántó Vezekényi István Művelődés Háza és Könyvtár munkájáról Előterjesztő: polgármester Napirendi pontot előkészítő bizottság: Művelődési, Oktatási és Idegenforgalmi 3. Döntés a 2010/2011-es tanévkezdéshez nyújtandó beiskolázási támogatásról Előterjesztő: polgármester Napirendi pontot előkészítő bizottság: Szociális
Augusztus	Javaslat Pétervására Város Önkormányzata 2011. évi belső ellenőri tervének összeállítására Előterjesztő: jegyző Napirendi pontot előkészítő bizottság: ---
Szeptember	2010. szeptember 15-ig Beszámoló Pétervására Város Önkormányzata 2010. évi költségvetésének I. félévi végrehajtásáról Előterjesztő: polgármester Napirendi pontot előkészítő bizottság: Pénzügyi, Ügyrendi- Összeférhetetlenségi

3./ Napirend

Az önkormányzat 2010. évi hivatalos ünnepeinek meghatározása.
Előterjesztő: Pál László polgármester

Eged István alpolgármester

Az Oktatási Bizottság tárgyalta, kéri a bizottság elnökét, ismertesse a bizottság állásfoglalását.

Varró Magdolna képviselő

A bizottság tárgyalta, két kérdés merülhet fel az időpontokkal kapcsolatban, az egyik a március 15, ami hétfőre esik, de előző pénteket lenne az ünnepség, a másik pedig október 23-a, itt a határozati javaslatban nincs időpont, de a bizottság a 22-ét, pénteket javasolja. Azért javasolják ezeket a dátumokat, mert a gyermekeket még könnyebben össze lehet szedni. A Péter-Pál napi vásárt javasolják, hogy függesszék fel a költségvetés tárgyalásáig, hogy lesz-e rá pénz vagy nem.

Eged István alpolgármester

Kéri a kérdéseket, észrevételeket.

Bátka László képviselő

Javasolja, hogy ne csak a Péter-Pál napra, hanem az egész programra térjenek vissza a költségvetést követően, és próbálják meghatározni, hogy melyik rendezvényre mennyi összeget tudnak rászánni.

A Péter-Pál nappal kapcsolatban, ne csak az önkormányzat legyen a költségviselő, hanem próbáljanak pályázatot keresni. A hivatalos ünnepeken elég szegényesnek látja Pétervására dekorációját. A költségvetés tárgyalásakor próbáljanak kiszakítani bizonyos összeget zászlók elhelyezésére, legalább a városközpontban. Ezt más településeken is megteszik.

Varró Magdolna képviselő

A dekorációra megint a költségvetéskor kell visszatérni.

Papp Miklósné képviselő

Ez nem nagy tétel.

Tóth János képviselő

Zászlótartót is kell készíttetni, minden pénz kérdés.

Eged István alpolgármester

Jó javaslatnak tartja a zászlókat. Javasolja, hogy bízzák meg a Városgazdálkodási Bizottságot, hogy a költségvetés tárgyalására hozzanak árajánlatot. A Polgármester Úr azt javasolja, hogy jövőre nem biztos, hogy meg kellene tartani a Péter-Pál napot, anyagi okok miatt. A saját véleménye az, hogy amennyiben rendeznek, akkor határozzanak meg egy keretösszeget. Javasolja, hogy maradjon benne a határozati javaslatban a Péter-Pál nap is, és az október 23-ai ünnepség időpontja 22-ie legyen. Kéri, hogy aki egyetért a 2010. évi ünnepek, fent említett javaslatokkal történő elfogadásával, kézfelemeléssel szavazzon. A Képviselőtestület **egyhangú igen szavazattal** az alábbi határozatot hozta:

Pétervására Város Önkormányzatának 72/2009. (XI. 12.) határozata

Pétervására Város Önkormányzatának Képviselőtestülete Pétervására város 2010. évi hivatalos ünnepeinek rendjét az alábbiak szerint határozza meg:

a) 2010. március 15. (hétfő)

Az ünnepség megrendezésének időpontja: 2010. március 12. (péntek)

A rendezvény felelőse: Művelődési Ház vezetője, Művelődési, Oktatási és Idegenforgalmi Bizottság elnöke

Önkormányzati program: ünnepélyes megemlékezés, beszédet mond polgármester

Megrendezésének helye: Művelődés Háza

b) 2010. augusztus 20. (péntek)

Az ünnepség megrendezésének időpontja: 2010. augusztus 20. (péntek)

A rendezvény felelőse: Művelődési Ház vezetője, Művelődési, Oktatási és Idegenforgalmi Bizottság elnöke

Önkormányzati program: ünnepélyes megemlékezés, beszédet mond polgármester

Megrendezésének helye: Művelődés Háza

c) 2010. október 23. (szombat)

Az ünnepség megrendezésének időpontja: 2010. október 22. (péntek)

A rendezvény felelőse: Művelődési Ház vezetője, Művelődési, Oktatási és Idegenforgalmi Bizottság elnöke

Önkormányzati program: ünnepélyes megemlékezés

Megrendezésének helye: Művelődés Háza

d) A képviselőtestület a Péter-Pál nap rendezvényről a 2010. évi költségvetés elfogadásakor határoz.

Határidő: folyamatos

Felelős: polgármester

Sürgősségi indítvány

Döntés Pétervására Város Önkormányzata és Eger Megyei Jogú Város Önkormányzata között 10 óra/hét nem szakorvosi fizioterápia óra átadásáról.

Eged István alpolgármester

Van-e ezzel kapcsolatban kérdés, észrevétel? Amennyiben nincs, kéri, hogy aki egyetért a határozati javaslat elfogadásával, kézfelemeléssel szavazzon.

A Képviselőtestület **egyhangú igen szavazattal** az alábbi határozatot hozta:

Pétervására Város Önkormányzatának 73/2009. (XI. 12.) határozata

1. Pétervására Város Önkormányzatának Képviselőtestülete (a továbbiakban: Képviselőtestület) Eger Megyei Jogú Város Önkormányzatának kérelme alapján fel nem használt 10 óra/hét nem szakorvosi fizioterápia órát átad az Eger Termál Kft. részére az előterjesztéshez mellékelt Társulási megállapodás járóbeteg-szakellátás nyújtására alapján.
2. A Képviselőtestület felhatalmazza Pál László polgármester a társulási megállapodás aláírására.

Határidő: azonnal

Felelős: polgármester

4./ Napirend

Kérdések, interpellációk.

Eged István alpolgármester

Kéri, hogy döntsenek a komposztálás pályázatról. Van-e ezzel kapcsolatban kérdés, észrevétel? Amennyiben nincs, kéri, hogy aki egyetért a határozati javaslat elfogadásával, kézfelemeléssel szavazzon.

A Képviselőtestület **egyhangú igen szavazattal** az alábbi határozatot hozta:

Pétervására Város Önkormányzatának 74/2009. (XI. 12.) határozata

1. Pétervására Város Önkormányzatának Képviselőtestülete (a továbbiakban: Képviselőtestület) *úgy határozott, hogy pályázatot kíván benyújtani a Környezet és Energia Operatív Program: „Fenntarthatóbb életmódot és fogyasztási lehetőségeket népszerűsítő, terjedésüket elősegítő mintaprojektek” (Kódszám: KEOP-2009-6.2.0/A) pályázati felhívásra.*
2. A Képviselőtestület a pályázat elkészítésével megbízza a Kontakt-R Kft.-t. (8200 Veszprém, Kádártai út 27., képvis.: Rábai Péter)

Határidő: azonnal

Felelős: polgármester

Eged István alpolgármester

Egyebekben van-e kérdés, észrevétel?

Eged János képviselő

El kell dönteni, hogy legyen-e az idén karácsonyi csomag? A tavalyi összeggel tudnák ezeket a csomagokat biztosítani.

Dr. Kadlott Csaba jegyző

A bizottság foglalkozzon vele, döntsön róla.

Eged János képviselő

A templom külső világítása nem jó, intézkedni kellene.

Dr. Kadlott Csaba jegyző

Már szóltak a villanyszerelőnek.

Varró Magdolna képviselő

Az Oktatási Bizottság elé terjesztett egy javaslatot, ami úgy szól, hogy a kitüntetéssel kapcsolatos rendeletet bővíteni kellene egy olyan ponttal, hogy alapítsanak kitüntetést „Pétervására pedagógusa” címmel. Sok pedagógus van, akik itt kezdték pályafutásukat, évtizedeket itt dolgoztak le, és innen mentek nyugdíjba. Minden képen megérdemelnének egy megemlékezést. Ezt a bizottság támogatja.

Eged János képviselő

Ő is gondolkodott már azon, hogy a kitüntetéses rendeletet bővíteni kellene. Javasolja, hogy „Kiváló közszolgálati munkájáért” címmel bővítsék. Ez minden évben adható lenne, korlátlan számban.

Dr. Kadlott Csaba jegyző

Írásban kellene ezeket a javaslatokat beadni.

Varró Magdolna képviselő

A pétervásárai homokkő fal egy tudományos objektum. Javasolja, hogy egy ismeretterjesztő fa táblát tegyenek oda ki, és 2-3 padot. Ebben csak akkor érdemes elindulni, ha az önkormányzat vállalja, hogy rendben tartja. Vállalja, hogy az ehhez szükséges faanyagot biztosítja és a feliratot is elkészítteti.

Eged István alpolgármester

Erre a területre van egy érvényes bérleti szerződés kötve, ezt fel kellene bontani. Az egész területet rendbe kellene tenni. Ennek anyagi vonzata is lenne, amit a költségvetésbe bele kell tervezni. Először meg kell várni, hogy a bérleti szerződés meghosszabbítására érkezik-e kérelem.

Dr. Kadlott Csaba jegyző

Ide kellene egy kertépítő vagy tájépítő mérnököt felkérni, hogy készítsen tervet, és a költségvetéskor be kell tervezni.

Eged István alpolgármester

Előzetesen, ha lehet szívességi alapon, valakitől kell kérni egy tervet. Megbízák Varró Magdolna képviselőt az előkészületekkel.

Boros Csaba képviselő

Több szülő és tanár kolléga is jelezte azt a problémát, hogy az iskolánál nincs megoldva a parkolási lehetőség. Erre kellene valami megoldást találni a közeljövőben.

Tóth János képviselő

Be kellene fedni az árkot és térkővel lerakni, ezt ugyanúgy az iskola másik oldalán is meg kellene oldani. A költségvetéskor ezt is be kellene tervezni.

Eged István alpolgármester

A parkolás mindenhol gondot jelent a központban. Készítették már egy városközpont rendezési tervet, ezen még lehet módosítani. Telket is lehetne vásárolni hozzá. Ezt már el kellene kezdeni, és egységesen végigvinni, mert, ha nem, akkor egy toldott-foldott városközpont lesz. Van-e még kérdés, észrevétel?

Amennyiben nincs, megköszöni a részvételt, és az ülést bezárja.

K.m.f.


Eged István
alpolgármester




Dr. Kadlott Csaba
jegyző

J E L E N L É T I Í V

**Pétervására Város Önkormányzata Képviselőtestületének 2009. november 12-én
(csütörtök) 13.00 órakor megtartott ülésről**

Pál László polgármester

Eged István alpolgármester FIDESZ-KDNP

Bátka László Antal képviselő MSZP

Boros Csaba képviselő FIDESZ-KDNP

Braun József képviselő

Eged János képviselő

Kása Zoltán képviselő

Papp Miklósné képviselő FIDESZ-KDNP

Tóth János képviselő


Varró Magdolna Mária képviselő

12.11.2009



Boros Csaba

12.11.2009

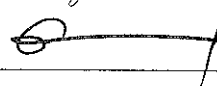

12.11.2009

Papp Miklósné

Eged János

Tóth János


Meghívottak

Dr. Kadlott Csaba jegyző

Rábai Balázs



Földiné Vincze Katalin jkv. vez.

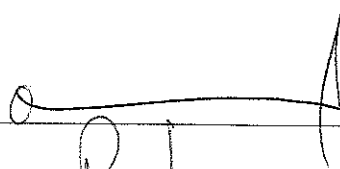

Földiné

Pétervására Város Polgármesterétől
3250 Pétervására, Szabadság tér 1. Tel.: 36/568-045

MEGHÍVÓ

Pétervására Város Önkormányzata Képviselőtestületének
következő testületi ülését
2009. november 12-én (csütörtökön) 13.00 órára

összehívom, melyre tisztelettel meghívom.

Az ülés helye: **Közös Polgármesteri Hivatal tanácskozóterme**
3250 Pétervására, Szabadság tér 1.

A testületi ülés napirendje:

NAPIRENDI PONTOK:

1./ **Döntés az önkormányzat a helyi építési szabályzatról szóló 4/2003. (II. 14.) rendeletének módosításáról** (rendelet, elfogadásához minősített többség, 6 fő szükséges)
Előterjesztő: Dr. Kadlott Csaba jegyző


2./ **Pétervására Város Önkormányzata Képviselőtestülete 2010. évi munkatervének elfogadása**
(határozat, elfogadásához egyszerű többség szükséges)
Előterjesztő: polgármester

3./ **Az önkormányzat 2010. évi hivatalos ünnepeinek meghatározása**
(határozat, elfogadásához egyszerű többség szükséges)
Előterjesztő: polgármester

4./ **Kérdések, interpellációk**

Pétervására, 2009. november 6.

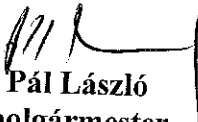


Pál László
polgármester

**Pétervására város, Erdőkövesd, Váraszó, Ivád, Kisfüzes
községek Társult Képviselőtestületének
Közös Polgármesteri Hivatala**

Száma: PM 96-~~3~~6/2009.

Napirend száma: 1.

ELŐTERJESZTÉS

Címzett: Pétervására Város Önkormányzatának Képviselőtestülete

Ülés időpontja: 2009. november 12. (csütörtök) 13⁰⁰

Napirend tárgya: **Döntés az önkormányzat a helyi építési szabályzatról szóló 4/2003. (II. 14.) rendeletének módosításáról** (Munkaterv készítésekor nem ismert.)

Mellékletek: írásos előterjesztés, határozati javaslat, rendelet-tervezet (4 oldal)
tervrészek (2 oldal)

Előterjesztő: Dr. Kadlott Csaba jegyző

Készítette: Dr. Kadlott Csaba jegyző

Közreműködők: ---

Döntés típusa: ☒ rendelet ☒ határozat ☐ tudomásul vétel

Döntés minősített többséget igényel: ☒ igen ☐ nem

Zárt ülésen tárgyalandó: ☐ igen ☒ nem

Sürgősség indítvány: ☐ igen ☒ nem

Kötelezően véleményeznie kell: **Ügyrendi- Összeférhetetlenségi Bizottság**


Pétervására, 2009. november 6.



Tisztelettel

Dr. Kadlott Csaba
jegyző

Egyeztetve: Pétervására, 2009. november 6.

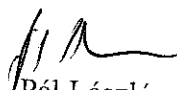
Pál László
polgármester



Tisztelt Képviselőtestület!

Pétervására Város Önkormányzatának Képviselőtestülete 35/2009. (VI. 18.) határozatával döntött arról, hogy a Pétervására, Kossuth út 45. szám alatti, 1058. hrsz.-ú ingatlan „Kertvárosias lakóterület (KEL)” övezeti besorolásának „Gazdasági-kereskedelmi szolgáltató terület – GKSZ” övezeti besorolásra történő módosításra irányuló kérelméhez hozzájárul, amennyiben a kérelmező vállalja az ingatlan tervezett hasznosításából adódó településrendezési terv módosításának költségeit.

A módosítás leírása

Pétervására város településrendezési tervét az Északterv- Panoráma Kft. készítette 1999-ben. A hatályos tervben az érintett terület (1058 hrsz.-ú telek) a 17. tömb É-i harmadában helyezkedik el, mely *kertvárosias*, ugyanakkor a tömb D-i, mintegy 2/3 része *falusias* lakóterületi területfelhasználási kategóriába van sorolva. Az elmúlt időszakban új igények merültek fel az említett terület kapcsán, ezért a településrendezési terv módosítása szükséges olyképpen, hogy a 17. tömböt egységesen kezelve falusias lakóterületté kell nyilvánítani.

Közlekedés

A 2305. sz. Pétervására – Zabar összekötő út a Kossuth utca nyomvonalán vezet. A hatályos településrendezési terv az 1056; 1057; 1058; 1059/1 hrsz.-ú telek rovására – durva beavatkozásként – bővítette az út szabályozási szélességét. Az eltelt időben kiderült, hogy a fent említett beavatkozásnak ebben a formában nincs realitása, mivel az jó állagú épületállományt érint, így anyagi források hiányában nem kivitelezhető. Ezzel szemben a 639; 641; 642/1; 642/2; 643 hrsz.-ú telek épületeinek elhelyezkedését figyelembe véve azok keresztmetszeti méret – a jelenlegi 2x1 forgalmi sávval és a meglévő 6m-es útburkolattal – távlatban is megfelelő. A közművezetékek (ivóvízvezeték, szennyvízcsatorna; gázvezeték) a jelenlegi keresztmetszetben elhelyezése kerültek. Az útszakasz összes forgalma: 2758 E/nap, ami 14%-os kapacitáskihasználást jelent. A forgalomszámlálási adatokból kiderül, hogy ezen forgalom 2/3-a belső, 1/3-a átmenő forgalom.

Közművek

A módosítás közműhálózatot nem érint, fejlesztést nem irányoz elő.

Hírközlés

A módosítás hírközlési létesítményt, berendezést nem érint.

Biológiai aktivitásérték

A módosítással érintett 17. tömb hatályos besorolása:

- Falusias lakóterület 40% zöldfelületi fedettséggel,
- Kertvárosias lakóterület 50% zöldfelületi fedettséggel.

A módosítás szerint a tömb egységesen falusias lakóterületi besorolást kap (Lf-2), 50% zöldfelületi fedettséget előírva. Ezáltal kijelenthető, hogy a terület biológiai aktivitásértéke a terv távlatában nem csökken.

A módosítás előkészítése

Az épített környezet alakításáról és védelméről szóló 1997. évi LXXVIII. törvény (továbbiakban Étv.) 9/A. §-a alapján a tervdokumentációt 2009. július 27-én véleményezés céljából megküldtük az Állami Főépítész, 13 szakhatóság és 11 szomszédos önkormányzat részére. Az Étv.-ben meghatározott 45 napos határidőn belül 7 szakhatóság és 9 szomszédos önkormányzat kikötések nélkül járult hozzá a módosításhoz.

Az alábbi szakhatóságok (2 db) és szomszédos önkormányzat kikötésekkel járultak hozzá a tervmódosításhoz:

Miskolci Bányakapitányság

Észak-magyarországi Környezetvédelmi, Természetvédelmi és Vízügyi Felügyelőség
Istenmezeje Község Önkormányzata

A 45 napos határidőn túl 1 nyilatkozat érkezett, az ÁNTSZ Kistérségi Intézete kikötéseket is tett.

Az Észak-magyarországi Regionális Államigazgatási Hivatal Állami Főépítésze H-FOE/283-5/2009. számon 2009. október 21-én adta meg a végleges hozzájárulását a módosításhoz.

A dokumentációt az Étv. 9.§. (6) bekezdésének megfelelően a helyben szokásos módon 2009. október 5-től 2009. november 5-ig közszemlére tettük.

A leírtak alapján kérem a T. Testületet, hogy a mellékelt határozati javaslatot és rendelettervezetet fogadja el.

Pétervására, 2009. november 6.



Tisztelettel

Dr. Kadlott Csaba
jegyző

Határozati javaslat

az 1/2003. (II. 13.) határozattal jóváhagyott Településszerkezeti Terv módosításáról

1. Pétervására Város Önkormányzatának Képviselőtestülete (a továbbiakban: Képviselőtestület) 1/2003. (II. 13.) határozatával megállapított településszerkezeti terv leírása nem változik.
2. E határozat mellékletéhez csatolt terven ábrázolt 17. tömb egységesen falusias lakóterületi besorolásúra módosul.
3. A Képviselőtestület a határozathoz csatolt melléklet szerint hagyta jóvá a módosítást.

Határidő: azonnal

Felelős: Pál László polgármester

Melléklet: Településszerkezeti terv módosítása M=1: 2000

Pétervására Város Önkormányzatának .../2009. (XI. 13.) rendelet-tervezete

a helyi építési szabályzatról szóló 4/2003. (II. 14.) rendeletének módosításáról

Pétervására Város Önkormányzatának Képviselőtestülete (a továbbiakban: Képviselőtestület) az épített környezet alakításáról és védelméről szóló 1997. évi LXXVIII. törvény (a továbbiakban: Éptv.) 6. §-ának (3) bekezdés a) pontjának és 7. §-ának (3) bekezdés c) pontjának felhatalmazása alapján, figyelemmel az Országos Településrendezési és Építési Követelményekről szóló 253/1997. (XII. 20.) Korm. rendelet (a továbbiakban: OTÉK) 2. §-ára a helyi építési szabályzatról szóló 4/2003. (II. 14.) rendelet (a továbbiakban: Hész.) módosításáról az alábbi rendeletet alkotta:

1. §

A Hész. 3. §-a kiegészül az alábbi (2) bekezdéssel egészül ki, ezzel egyidejűleg a jelenlegi szöveg számozása (1) bekezdésre módosul:

„(2) A belterület 17. tömbjére az 1/2009. törzsszámú Településrendezési Terv Módosítása rajzi mellékletei érvényesek.”

2. §

A Helyi Építési Szabályzat 10/A. §-a az alábbi (6) – (7) bekezdésekkel egészül ki:

*„(6) Az Lf-2 falusias lakóterületen a (2) bekezdésen túl elhelyezhető a terület rendeltetésszerű használatát nem zavaró hatású egyéb - nem nagyüzemi - gazdasági tevékenység céljára szolgáló építmény is, melynek telepítéséhez az illetékes környezetvédelmi hatóság hozzájárult.
(7) Az Lf-2 falusias lakóterület zöldfelületi fedettségének mértéke: 50%.”*

3. §

A Hész. e rendelet mellékletében meghatározott szabályozási tervrészrel egészül ki.

Záró rendelkezések

4. §

- (1) Ez a rendelet kihirdetése napján lép hatályba és a hatálybalépését követő napon hatályát veszti. Rendelkezéseit a hatálybalépését követően indult eljárásokban kell alkalmazni.
- (2) A rendelet kihirdetéséről a jegyző – az SZMSZ-ben meghatározott módon – gondoskodik.


Pétervására, 2009. november 12.

Pál László
polgármester

Dr. Kadlott Csaba
jegyző

Melléklet a .../2009. (XI. 13.) rendelet-tervezet


A szabályozási terv módosítása M = 1:2000

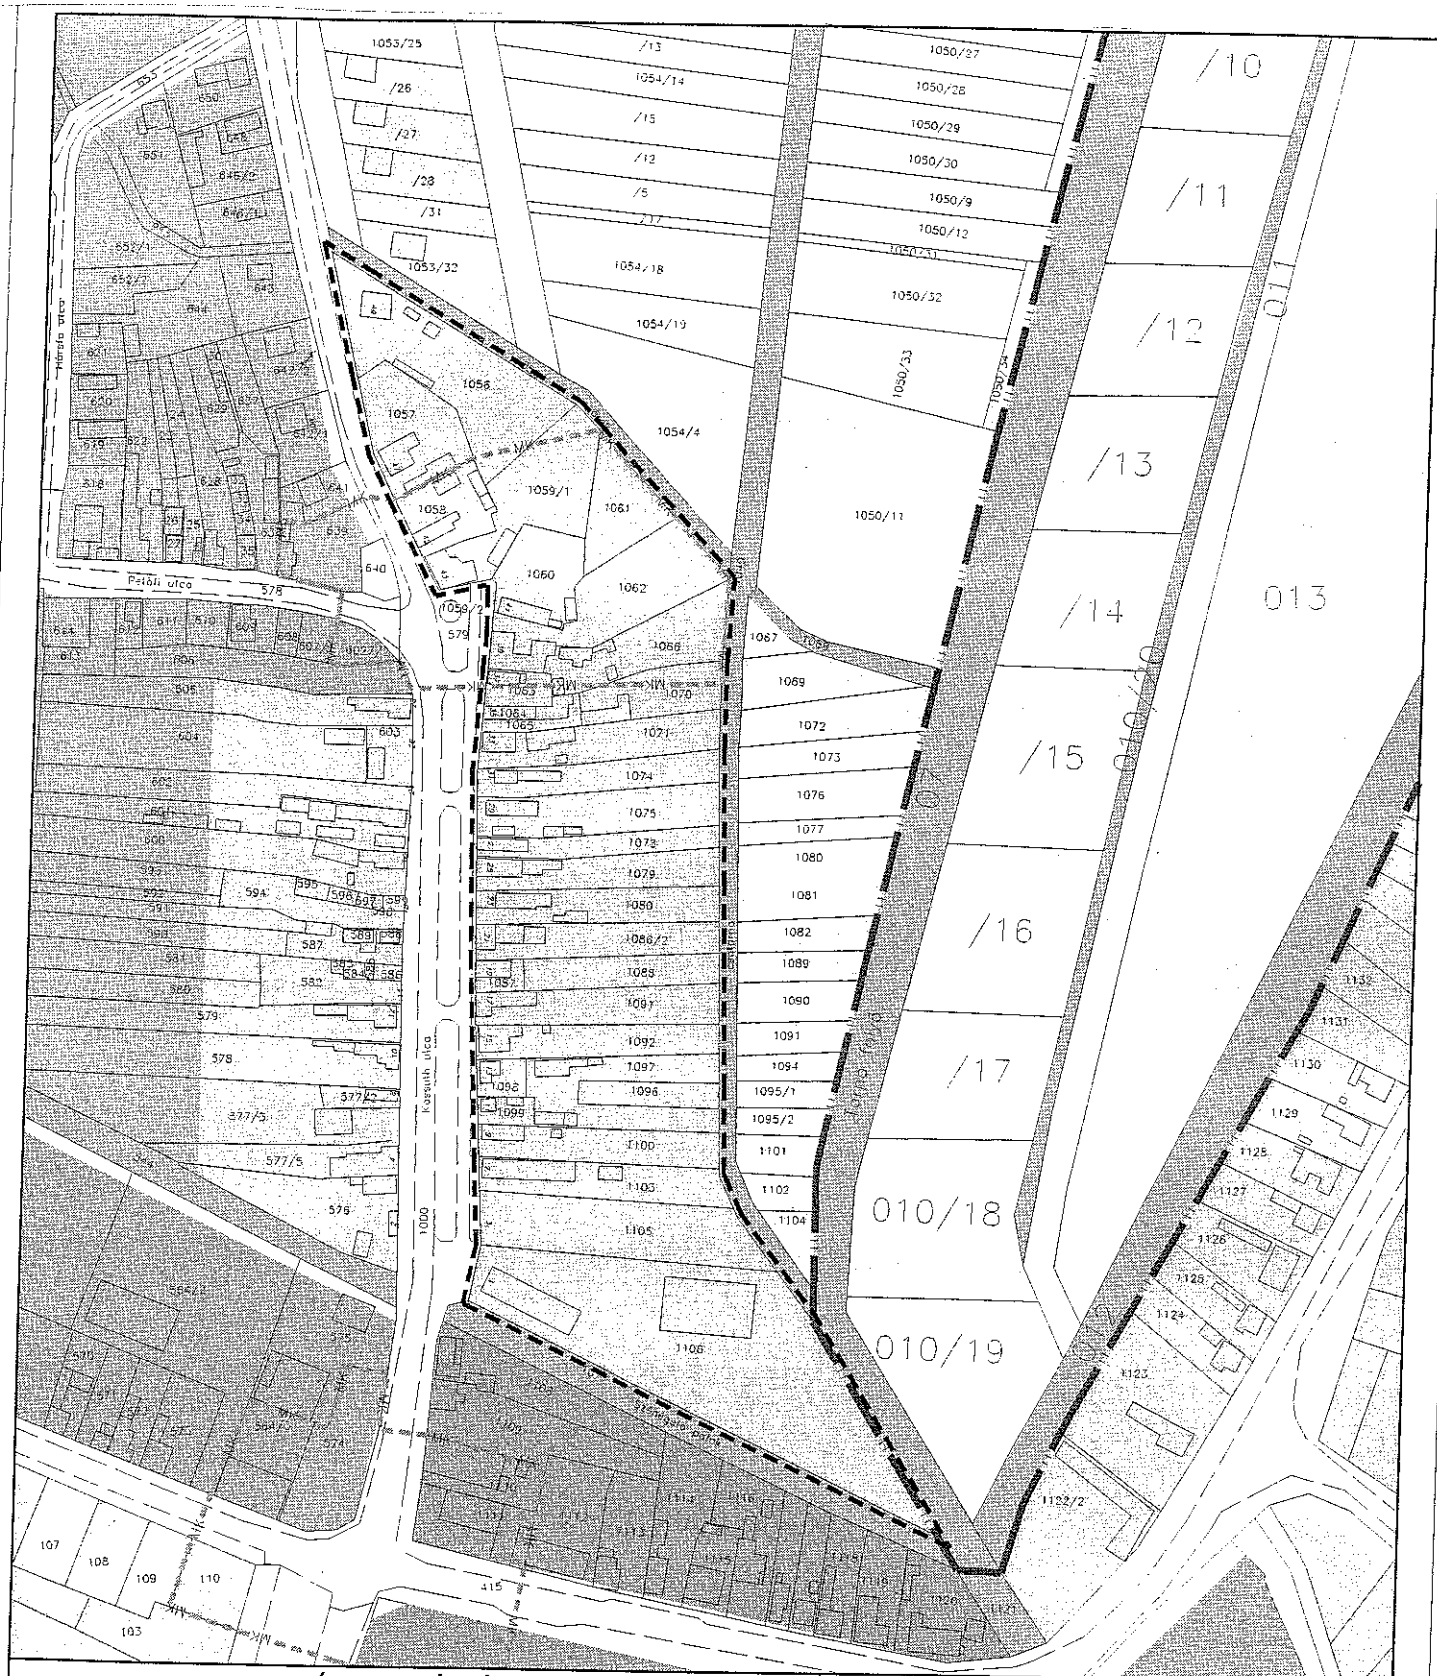

PÉTERVÁSÁRA **TELEPÜLÉSRENDÉZÉSI TERVÉNEK MÓDOSÍTÁSA** **TELEPÜLÉSSZERKEZETI TERV MÓDOSÍTÁS M=1:2000**

MEGNEVEZÉS:	PÉTERVÁSÁRA		
CÍM:	3750 PÉTERVÁSÁRA, SZABADSÁG TÉR 1.		
HELY:	06-130-568-045		
TERVEZŐ:	ÉSZAKTERV - PANORÁMA		
TERVEZŐI ADATOK:	KÖRNYEZETTERVEZŐ-ÉPÍTŐ-ÉRTÉKELÉSI ÉS KÉPESÍTÉSI KFT.		
CÍM:	3637 MÓKOLC, SZOMBODY U. 2.		
HELY:	06-140-508-718		
TERVEZŐI ADATOK:	DANKÓ GYULA	RAJZTÉTEL: TIT. 01	
TERVEZŐI ADATOK:	MATYÁS GÁBOR	TERVEZŐI ADATOK: TELEPÜLÉSSZERKEZETI TERV MÓDOSÍTÁSA	
DÁTUM:	2009. 10.		MEGNEVEZÉS: PANORÁMA

JELMAGYARÁZAT	
HATÁROK	
	MEGLÉVŐ BELTERÜLETI HATÁR
	MEGLÉVŐ KÖRNYEZETI HATÁR
	FAJLISZAK LAKÓTERÜLET
	KERTVÁROSI LAKÓTERÜLET
	KISVÁROSI LAKÓTERÜLET
	TELEPÜLÉSKÖZPONTI VEGYES TERÜLET
	ZÖLDTERÜLET
	ÁLTALÁNOS MEZŐGAZDASÁGI TERÜLET
	VEGETÁCIÓS TERÜLET
MÓDOSÍTÁS	
	MÓDOSÍTÁSSAL ÉRINTETT TERÜLETI HATÁR

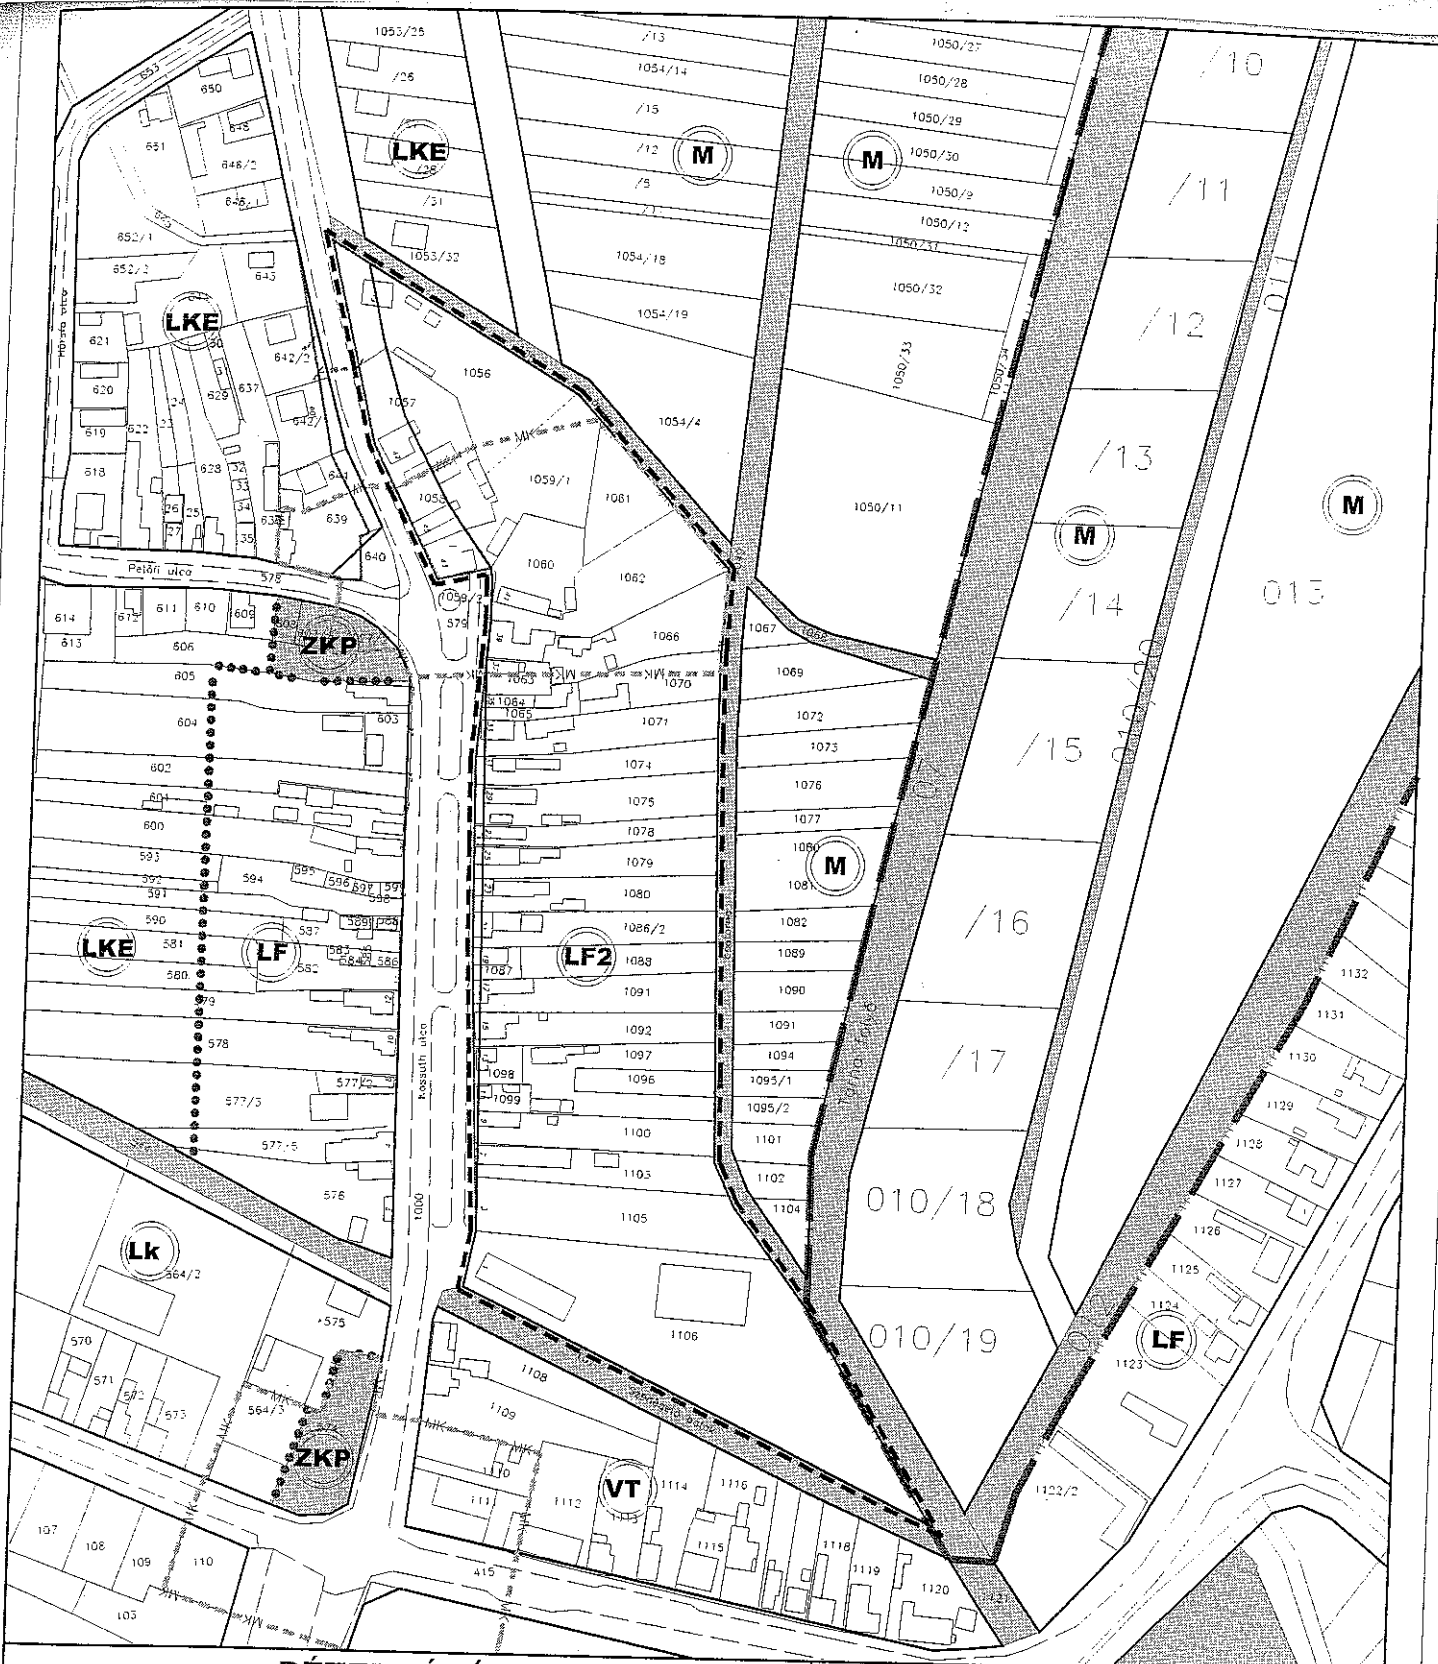


PÉTERVÁSÁRA TELEPÜLÉSRENDEZÉSI TERVÉNEK MÓDOSÍTÁSA SZABÁLYOZÁSI TERV MÓDOSÍTÁS M=1:2000

MEGJEGYZÉS:		PÉTERVÁSÁRA POLGÁRMESTERI HIVATALA 3350 PÉTERVÁSÁRA, SZABADSÁG TÉR 1. Tel.: 06-430-568-043		
TERVEZŐ:		ÉSZAKTERV - PANORÁMA KÖRNYEZETTERVEZŐ, ÉPÍTŐ, JÁRDAENGYERŐSÍTŐ ÉS KÉPESÍTÉSI KFT. 3337 HEGYKÖZ, ZSÓKÖZHELY U. 2. Tel.: 06-448-508-728		
VÉZETŐ TELEPÜLÉSI ELŐZŐ:		DANKÓ GYULA		
HATÁROZÓ ELŐZŐ:		MÁTYÁS GÁBOR		
DARABJA:		2009. 10.		RAJZTÍPUS: TRF_03 TÍPUSJEL: SZABÁLYOZÁSI TERV MÓDOSÍTÁSA MÉRÉSKÉP: 1:2000

JELMAGYARÁZAT

HATÁROK

- MEGLÉVŐ BELTERÜLETI HATÁRA
- SZABÁLYOZÁSI VONAL MEGLÉVŐ/TERVEZETT
- ÖVEZETI HATÁRA
- MŰJELMI KÖRNYEZETI HATÁRA
- MÓDOSÍTÁS
- MÓDOSÍTÁSSAL ÉRINTETT TERÜLET HATÁRA

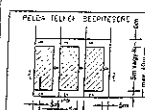

Költségvetési mutatók azonosított területek vonatkozásában		Költségvetési mutatók azonosított területek vonatkozásában		Költségvetési mutatók azonosított területek vonatkozásában	
Számított költségvetési mutató	Érték	Számított költségvetési mutató	Érték	Számított költségvetési mutató	Érték
Alapvető költségvetési mutató	100	Alapvető költségvetési mutató	100	Alapvető költségvetési mutató	100
Alapvető költségvetési mutató	100	Alapvető költségvetési mutató	100	Alapvető költségvetési mutató	100



PÉTERVÁSÁRA VÁROS POLGÁRMESTERÉTŐL

Száma: PM /~~150~~/2009.

Napirend száma: 2.

ELŐTERJESZTÉS

Címzett: Pétervására Város Önkormányzatának Képviselőtestülete

Ülés időpontja: 2009. november 12. (csütörtök) 13⁰⁰

Napirend tárgya: Pétervására Város Önkormányzata Képviselőtestületének 2010. évi munkatervének elfogadása

Mellékletek: írásos előterjesztés, határozat tervezet, munkaterv (3 oldal)

Előterjesztő: Pál László polgármester

Készítette: Dr. Kadlott Csaba jegyző

Közreműködők: ---

Döntés típusa: ☐ rendelet ☒ határozat ☐ tudomásul vétel


Döntés minősített többséget igényel: ☐ Igen ☒ nem

Zárt ülésen tárgyalandó: ☐ igen ☒ nem


Sürgősség indítvány: ☐ igen ☒ nem

Kötelezően véleményeznie kell: ---

Pétervására, 2009

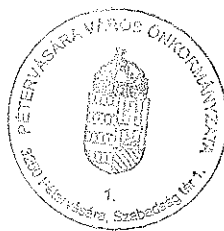


Tisztelettel

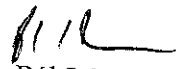
Pál László
polgármester

Egyeztetve: Pétervására, 2009


Dr. Kadlott Csaba
jegyző

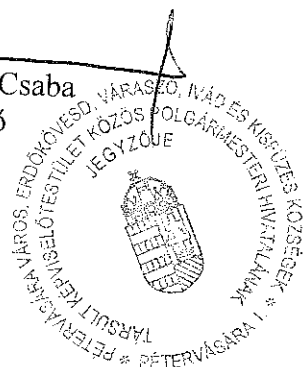

✉ 3250 Pétervására, Szabadság tér 1.

☎ 36/568-045 ☎ 36/568-035

| www.petervasara.hu | pvpmhiv@t-online.hu |

Tisztelt Képviselőtestület!

Az önkormányzat Szervezeti és Működési Szabályzatáról szóló 4/2007. (III. 30.) rendeletének 19. §-a alapján az előterjesztéshez mellékeltem Pétervására Város Önkormányzata Képviselőtestületének 2010. évi munkatervének tervezetét. (A 2010-es helyhatósági választások miatt a munkaterv szeptemberig készült.)

Kérem a Testületet, hogy a tervezetet tárgyalja meg és esetleges javaslataikkal kiegészítve fogadja el.

Pétervására, 2009



Tisztelettel

Pál László
polgármester

Határozati javaslat

Pétervására Város Önkormányzatának Képviselőtestülete 2010. évi munkatervét a jegyzőkönyv melléklete szerinti tartalommal fogadta el.

Határidő: folyamatos

Felelős: polgármester

Pétervására Város Önkormányzata Képviselőtestületének 2010. évi munkaterve

Ülés ideje	Tervezett napirendek
Február	2010. február 15-ig 1. Pétervására Város Önkormányzata 2010. évi költségvetésének elfogadása Előterjesztő: polgármester Napirendi pontot előkészítő bizottság: Pénzügyi, Ügyrendi- Összeférhetetlenségi
	2. Pétervására Város Önkormányzata 2010. évi közfoglalkoztatási tervének elfogadása Előterjesztő: polgármester Napirendi pontot előkészítő bizottság: Szociálpolitikai Kerekasztal
	2010. február 29-ig 1. Pétervására Város Önkormányzata 2009. évi IV. negyedévi költségvetési előirányzatainak módosítása Előterjesztő: polgármester Napirendi pontot előkészítő bizottság: Pénzügyi, Ügyrendi- Összeférhetetlenségi
	2. Pétervására Város Önkormányzata 2010. évi összesített közbeszerzési tervének elfogadása Előterjesztő: polgármester Napirendi pontot előkészítő bizottság: ---
Április	1. Beszámoló Pétervására Város Önkormányzata 2009. évi költségvetésének végrehajtásáról Előterjesztő: polgármester Napirendi pontot előkészítő bizottság: Pénzügyi, Ügyrendi- Összeférhetetlenségi
	2. Pétervására Város Önkormányzata 2009. évi éves ellenőrzési és éves összefoglaló jelentésének elfogadása Előterjesztő: polgármester Napirendi pontot előkészítő bizottság: Pénzügyi

Május	1. Beszámoló Pétervására Város Önkormányzata 2009. évi gyermekjóléti és gyermekvédelmi feladatainak ellátásáról Előterjesztő: polgármester Napirendi pontot előkészítő bizottság: Szociális 2. Beszámoló a Pétervásárai Kistérség Többcélú Társulás munkájáról Előterjesztő: polgármester, munkaszervezet vezetője Napirendi pontot előkészítő bizottság: ---
Június	1. Pétervására Város Önkormányzata 2006-2010. választási ciklusban végzett munkájának értékelése Előterjesztő: polgármester 2. Beszámoló a Szántó Vezekényi István Művelődés Háza és Könyvtár munkájáról Előterjesztő: polgármester Napirendi pontot előkészítő bizottság: Művelődési, Oktatási és Idegenforgalmi
Augusztus	1. Döntés a 2010/2011-es tanévkezdéshez nyújtandó beiskolázási támogatásról Előterjesztő: polgármester Napirendi pontot előkészítő bizottság: Szociális 2. Javaslat Pétervására Város Önkormányzata 2011. évi belső ellenőri tervének összeállítására Előterjesztő: jegyző Napirendi pontot előkészítő bizottság: ---
Szeptember	2010. szeptember 15-ig Beszámoló Pétervására Város Önkormányzata 2010. évi költségvetésének I. félévi végrehajtásáról Előterjesztő: polgármester Napirendi pontot előkészítő bizottság: Pénzügyi, Ügyrendi- Összeférhetlenségi



PÉTERVÁSÁRA VÁROS POLGÁRMESTERÉTŐL

Száma: PM/150-2/2008.

Napirend száma: 3.

ELŐTERJESZTÉS

Címzett: Pétervására Város Önkormányzatának Képviselőtestülete

Ülés időpontja: 2009. november 12. (szerda) 13⁰⁰

Napirend tárgya: Az önkormányzat 2010. évi hivatalos ünnepeinek meghatározása
(Munkaterv szerinti.)

Mellékletek: írásos előterjesztés, határozat-tervezet (2 oldal)

Előterjesztő: Pál László polgármester

Készítette: Dr. Kadlott Csaba jegyző

Közreműködők: ---

Döntés típusa: ☐ rendelet ☒ határozat ☐ tudomásul vétel

Döntés minősített többséget igényel: ☐ igen ☒ nem

Zárt ülésen tárgyalandó: ☐ Igen ☒ nem

Sürgősség indítvány: ☐ Igen ☒ nem

Kötelezően véleményeznie kell: Művelődési, Oktatási és Idegenforgalmi Bizottság

Pétervására, 2009



Tisztelettel

Pál László
polgármester

Egyeztetve: Pétervására, 2009


Dr. Kadlott Csaba
jegyző




Tisztelt Képviselőtestület!

Pétervására Város Önkormányzata Képviselőtestületének 2004. november 25-én tartott testületi ülésen képviselői indítványként merült fel Pétervására város hivatalos ünnepségeinek meghatározása. Kérem a T. Képviselőtestületet, hogy határozza meg és a mellékelt határozati javaslat szerint fogadja el Pétervására város 2010. évi hivatalos ünnepségeinek rendjét.

Pétervására, 2009

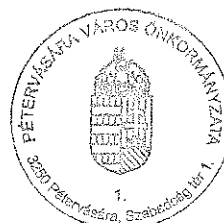

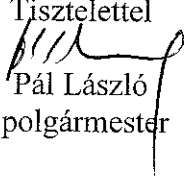Tisztelettel

Pál László
polgármester

Határozati javaslat

Pétervására Város Önkormányzatának Képviselőtestülete Pétervására város 2010. évi hivatalos ünnepségeinek rendjét az alábbiak szerint határozza meg:

a) 2010. március 15. (hétfő)

Az ünnepség megrendezésének időpontja: 2010. március 12. (péntek)

A rendezvény felelőse: Művelődési Ház vezetője, Művelődési, Oktatási és Idegenforgalmi Bizottság elnöke

Önkormányzati program: ünnepélyes megemlékezés, beszédet mond polgármester

Megrendezésének helye: Művelődés Háza

b) Péter-Pál nap

Az ünnepség megrendezésének időpontja:

A rendezvény felelőse: polgármester

Önkormányzati program: egész napos rendezvény

Megrendezésének helye:

c) 2010. augusztus 20. (péntek)

Az ünnepség megrendezésének időpontja: 2010. augusztus 20. (péntek)

A rendezvény felelőse: Művelődési Ház vezetője, Művelődési, Oktatási és Idegenforgalmi Bizottság elnöke

Önkormányzati program: ünnepélyes megemlékezés, beszédet mond polgármester

Megrendezésének helye:

d) 2010. október 23. (szombat)

Az ünnepség megrendezésének időpontja:

A rendezvény felelőse: Művelődési Ház vezetője, Művelődési, Oktatási és Idegenforgalmi Bizottság elnöke

Önkormányzati program: ünnepélyes megemlékezés

Megrendezésének helye: Művelődés Háza



PÉTERVÁSÁRA VÁROS POLGÁRMESTERÉTŐL

Száma: PM 1503/2009.

Napirend száma: ---

SÜRGŐSSÉGI INDÍTVÁNY

ELŐTERJESZTÉS

Címzett: Pétervására Város Önkormányzatának Képviselőtestülete

Ülés időpontja: 2009. november 12. (csütörtök) 13⁰⁰

Napirend tárgya: **Döntés Pétervására Város Önkormányzata és Eger Megyei Jogú Város Önkormányzata között 10 óra/hét nem szakorvosi fizioterápia óra átadásáról** (Munkaterv készítésekor nem ismert.)

Mellékletek: írásos előterjesztés, határozat tervezet (2 oldal)
mellékletek (4 oldal)

Előterjesztő: Pál László polgármester

Készítette: Dr. Kadlott Csaba jegyző

Közreműködők: ---

Döntés típusa: ☐ rendelet ☒ határozat ☐ tudomásul vétel

Döntés minősített többséget igényel: ☐ Igen ☒ nem

Zárt ülésen tárgyalandó: ☐ igen ☒ nem

Sürgősség indítvány: ☒ igen ☐ nem

Kötelezően véleményeznie kell: ---


Pétervására, 2009. november 9.


Tisztelettel


Pál László
polgármester



Egyeztetve: Pétervására, 2009. november 9.

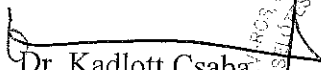
Dr. Kadlott Csaba
jegyző

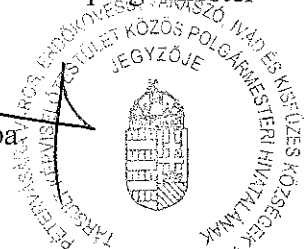

✉ 3250 Pétervására, Szabadság tér 1.

☎ 36/568-045 ☎ 36/568-035

| www.petervasara.hu | pvpmhiv@t-online.hu |

Tisztelt Képviselőtestület!

Eger Megyei Jogú Város Önkormányzatának polgármestere a mellékelt levélben kereste meg az önkormányzatot, melyben 10 óra/hét nem szakorvosi fizioterápia óra átadását kérte az Eger Termál Kft. részére.

Kérem a Testületet, hogy amennyiben egyetért az előterjesztésben foglaltakkal, akkor a mellékelt határozati javaslatot fogadja el.

Pétervására, 2009. november 9.



Tisztelettel

Pál László
polgármester

Határozati javaslat

1. Pétervására Város Önkormányzatának Képviselőtestülete (a továbbiakban: Képviselőtestület) Eger Megyei Jogú Város Önkormányzatának kérelme alapján fel nem használt 10 óra/hét nem szakorvosi fizioterápia órát átad az Eger Termál Kft. részére az előterjesztéshez mellékelt Társulási megállapodás járóbeteg-szakellátás nyújtására alapján.
2. A Képviselőtestület felhatalmazza Pál László polgármester a társulási megállapodás aláírására.

Határidő: azonnal

Felelős: polgármester

2009-10-12



EGER MEGYEI JOGÚ VÁROS
Polgármestere

3300 Eger, Dobó tér 2. Tel.: (36)523-701, Fax: (36)523-777, E-mail: habis.laszlo@ph.eger.hu

48857-3/2009.

Pál László
polgármester úr
részére

Pétervására
3250

Társult Polgármesteri Hivatal Pétervására		
Érkezett:	2009-10-12	
Iktatószám:	J. 32-17/2009.	
Melléklet:	Határidő:	Ügyintéző: Dr. Kolbár L.

Tisztelt Polgármester Úr!

A közelmúltban átadott reuma-kórház és a városi üzemeltetésű Török-fürdő kapcsán a következőkben kérem a támogatását.

Az önkormányzatuk által fel nem használt, az OEP által rendelkezésre bocsátott (nem finanszírozott) fizioterápia 10 nem szakorvosi óra átadását kérjük a Termál Kft. mint egészségügyi szolgáltató részére.

Tudomásunk szerint ezeken a területeken fel nem használt kapacitásokkal rendelkeznek, amit legalább ideiglenesen szeretnénk a Török-fürdőben folyó gyógyászat céljára átvenni. Amennyiben Önöknek szüksége lesz a kapacitásra, azt visszaadjuk, addig természetesen fogadnánk a pétervásárai betegeket.

Eger, 2009. október 8.

Tisztelettel:



Habis László

Pétervására Város Önkormányzata
Polgármestere
3250 Pétervására, Szabadság tér 1.
Telefon: 36/568036 Fax: 36/568035

Iktató szám: J. 32-/8/2009.

Tárgy: fizikoterápia óraszám átadás

Habis László
polgármester úr
Eger Megyei Jogú Város

Tisztelt Polgármester Úr!

A hozzám küldött 48857-3/2009. számú levele kapcsán az alábbiakról tájékoztatom.

Kérésének megfelelően hozzájárulok az OEP által rendelkezésünkre bocsátott fizikoterápia 10 nem szakorvosi óra átadásához a Termál Kft. mint egészségügyi szolgáltató részére addig az időpontig, míg nem indítjuk újra ezt a szolgáltatást. A pétervásárai betegek fogadására tett ajánlatát köszönettel elfogadjuk.

Pétervására, 2009. október 16.

Tisztelettel:



Exp. 2009. 10. 16. H

Társulási megállapodás járóbeteg-szakellátás nyújtására

mely létrejött

egyrésről

Pétervására Város Önkormányzata (3250 Pétervására, Szabadság tér 1.
képviseli: Pál László polgármester, a továbbiakban: Megbízó
önkormányzat)

másrészről

Eger Megyei Jogú Város Önkormányzata (3300 Eger, Dobó tér 2.
képviseli Habis László polgármester, a továbbiakban: Megbízott
önkormányzat)

- együtt: Felek - között az alulírott helyen és időben az alábbiak szerint:

1. Felek rögzítik, hogy a Megbízó önkormányzat képviselő-testülete ____/2009. (__. __.)
számú határozatában, valamint a Megbízott önkormányzat ____/2009. (XI. 26.)
határozatában hozzájárult Pétervására Város Önkormányzata és Eger Megyei Jogú
Város Önkormányzata között
- fizioterápia 10 óra/hét nem szakorvosi óra
járóbeteg-szakellátási feladat - ellátására szóló társulási megállapodás megkötéséhez.
2. Felek a helyi önkormányzatok társulásairól és együttműködéséről szóló 1997. évi
CXXXV. törvény 7. § (1) bekezdésében foglaltak szerint megállapodnak, hogy
Megbízott önkormányzat gazdasági társasága, az Eger Termál Kft. (3300 Eger, Frank
Tivadar u. 5. képviseli: Sente János ügyvezető, továbbiakban: Szolgáltató) ellátja
Megbízó önkormányzat részére a helyi önkormányzatokról szóló 1990. évi LXV.
törvény 8. § (1) bekezdésében meghatározott egészségügyi feladatellátás keretében az
1. pontban foglalt járóbeteg-szakellátási feladatokat.
3. Jelen társulási megállapodás célja Eger város lakossága számára is az 1. pont szerinti
járóbeteg-szakellátás biztosítása megbízott önkormányzat jelenlegi területi ellátási
kötelezettségének teljesítése mellett.
4. Megbízott önkormányzat az 1. pontban megjelölt feladat ellátásához rendelkezésre
bocsátja az Szolgáltató által üzemeltetett 3300 Eger, Fürdő u 4. sz. alatt lévő
„Törökfürdő” ingatlanban kialakított rendelőket, kezelőket.
5. Felek megállapodnak, hogy az 1. pontban megjelölt járóbeteg-szakellátási feladat
végzéséhez az egészségügyi szolgáltatások nyújtásához szükséges szakmai minimum-
feltételekről szóló 60/2003. (X. 20.) ESzCsM rendelet 2. sz. melléklete szerinti
feltételeket a Szolgáltató biztosítja.
6. Megbízott önkormányzat kötelezettséget vállal arra, hogy az 1. pontban szereplő
járóbeteg-szakellátási feladatot folyamatosan, a vonatkozó jogszabályokban és az
egészségügyi szakmai szabályokban előírt szakmai színvonalon nyújtja.
7. Felek megállapodnak, hogy a járóbeteg-szakellátási feladat végzéséhez szükséges
szakhatósági engedélyek beszerzése a Szolgáltató feladata.
8. Felek megállapodnak, hogy az 1. pont szerinti járóbeteg-szakellátási feladat
ellátásának pénzügyi fedezeteként kizárólag a járóbeteg szakellátási óraszám
kapacitásán teljesített és elszámolt finanszírozás szolgál.

9. Felek rögzítik, hogy a Szolgáltató az 1. pontban megjelölt járóbeteg-szakellátási feladatok végzéséhez közreműködőket vehet igénybe.
10. Jelen megállapodás hatálya 2010. január 1-jétől határozatlan időre szól.
11. Felek megállapodnak, hogy jelen megállapodás módosítását, felmondását a felek bármelyike írásban kezdeményezheti a helyi önkormányzatok társulásairól és együttműködéséről szóló 1997. évi CXXXV. törvény 4-5. §-át figyelembe véve azzal, hogy a megállapodás a felmondásról hozott döntést követő 3. hónap utolsó napjával mondható fel.
12. Megbízott önkormányzat jelen megállapodás aláírásával felhatalmazza a Szolgáltatót, hogy a jelen társulási megállapodás végrehajtása érdekében szükséges szerződéseket megkösse.
13. Felek megállapodnak, hogy ezen megállapodásból eredő vitás kérdéseiket elsődlegesen tárgyalások útján rendezik, ennek eredménytelensége esetére pedig a Egri Városi Bíróság illetékességét kötik ki.
14. Jelen megállapodás öt egymással mindenben megegyező eredeti példányban készült, amelyből 2-2 példány a Megbízó önkormányzatot, illetőleg a Megbízott önkormányzatot, 1 példány a Szolgáltatót illeti.
15. Ezen megállapodásban nem szabályozott kérdésekben a helyi önkormányzatokról szóló 1990. évi LXV. törvény, a helyi önkormányzatok társulásairól és együttműködéséről szóló 1997. évi CXXXV. törvény 4. § - 7. §-a, az egészségügyről szóló 1997. évi CLIV. törvény 89. §-a és 152. §-a, a Polgári Törvénykönyv, valamint a tárgyi ügyet szabályozó jogszabályok rendelkezései irányadóak.
16. Felek a megállapodást elolvasás és értelmezés után, mint akaratukkal mindenben megegyezőt helybenhagyólag írják alá.

Pétervására, 2009. november ____.

Eger, 2009. november ____.

Pál László
polgármester
Pétervására Város
Önkormányzata

Habis László
polgármester
Eger Megyei Jogú Város
Önkormányzata

Pétervására Város Önkormányzat
3250 Pétervására, Szabadság tér 1.
Tel.: (06) 36/568-036 Fax: (06) 36/568-035

KIVONAT

Pétervására Város Önkormányzat Képviselőtestületének 2009. november 12-én 13.00
órákor megtartott
testületi ülésének jegyzőkönyvéből

Pétervására Város Önkormányzatának 70/2009. (XI. 12.) határozata

1. Pétervására Város Önkormányzatának Képviselőtestülete (a továbbiakban: Képviselőtestület) 1/2003. (II. 13.) határozatával megállapított településszerkezeti terv leírása nem változik.
2. E határozat mellékletéhez csatolt terven ábrázolt 17. tömb egységesen falusias lakóterületi besorolásúra módosul.
3. A Képviselőtestület a határozathoz csatolt melléklet szerint hagyta jóvá a módosítást.

Határidő: azonnal

Felelős: Pál László polgármester

Melléklet: Településszerkezeti terv módosítása M=1: 2000

Pétervására, 2009. november 12.

Pál László sk.
polgármester


A kivonat hitelül:

Pétervására, 2009. november 26.

Földiné
Földiné Vincze Katalin
jkv. vez.



1/17

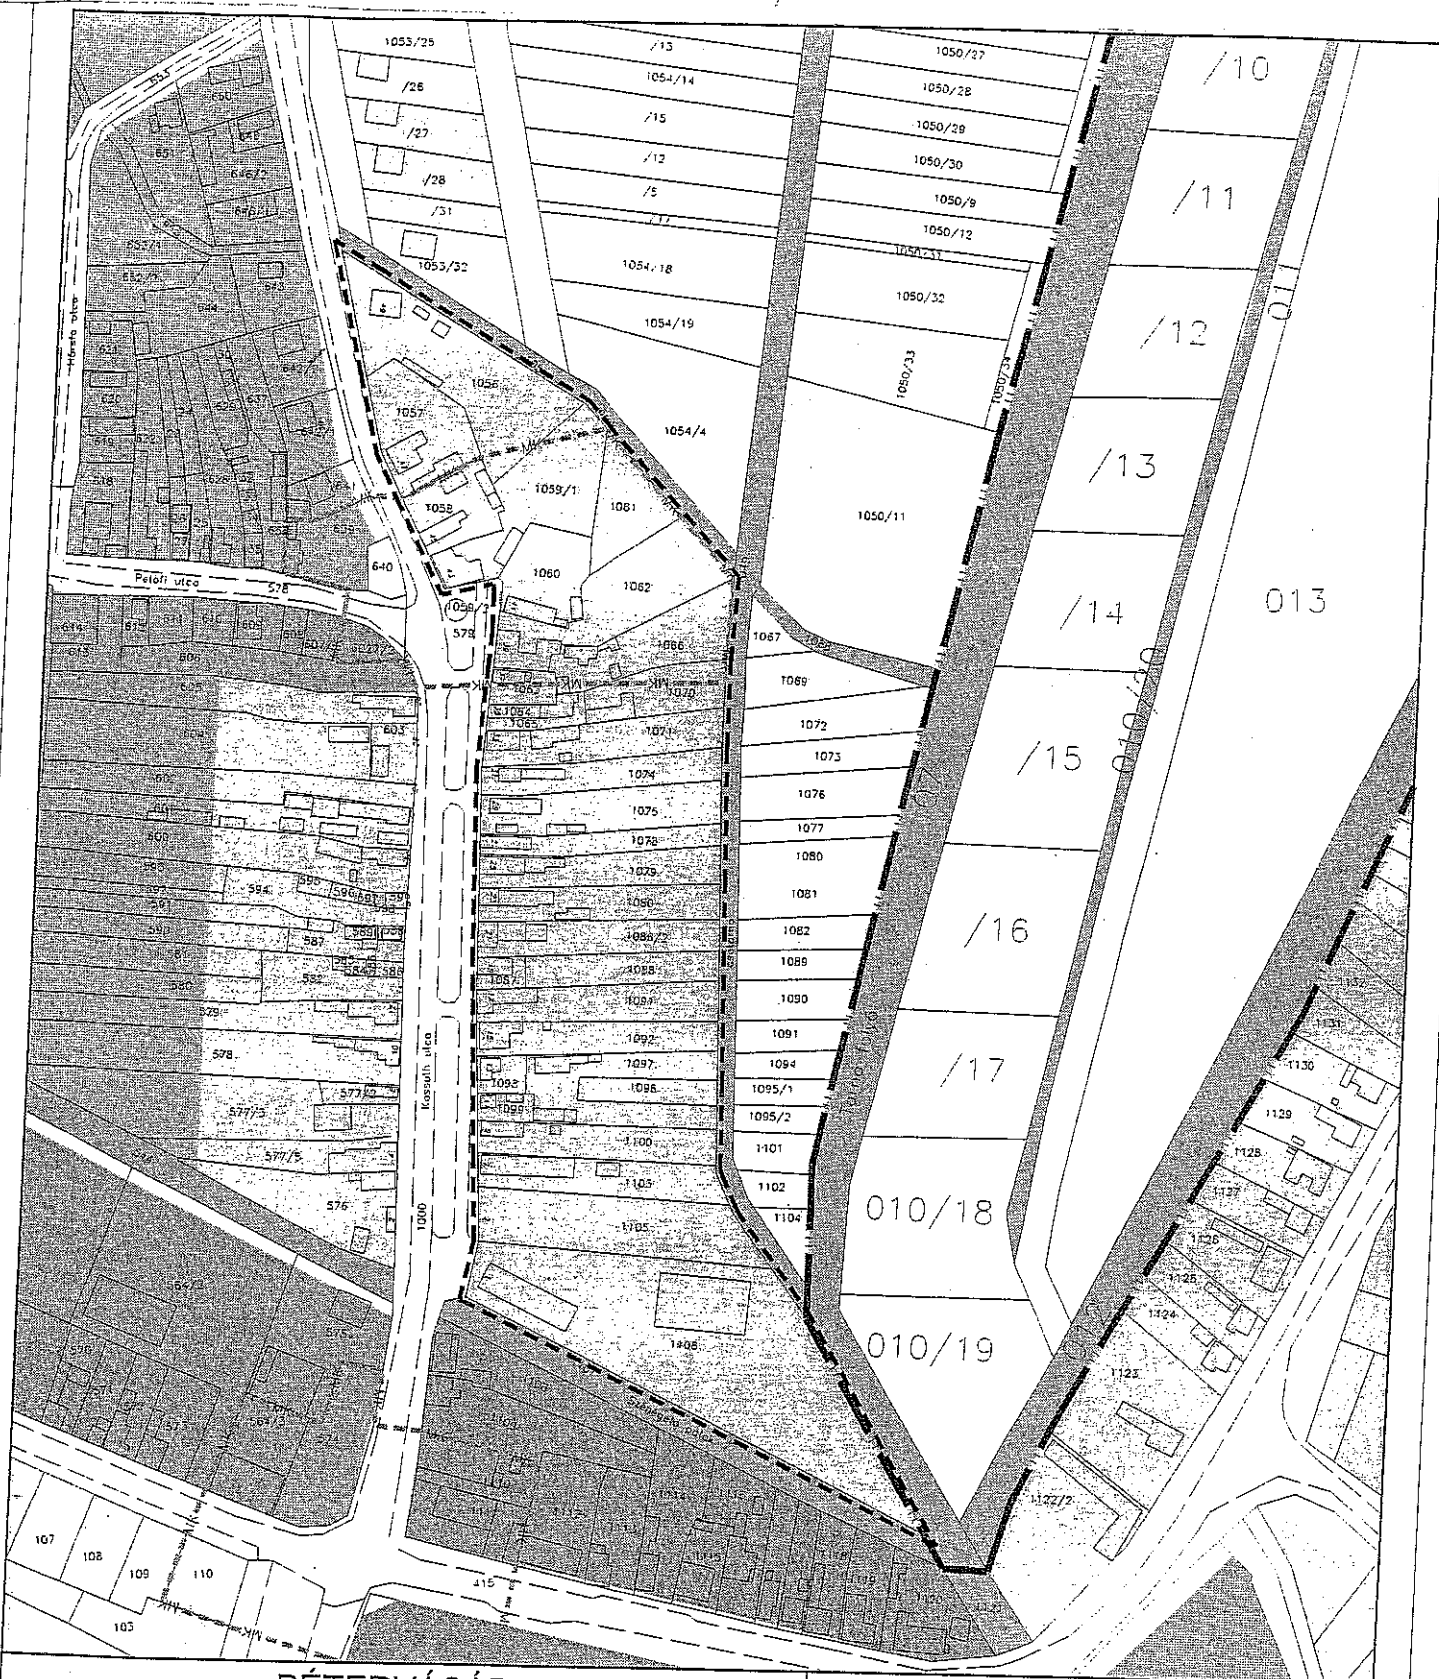

PÉTERVÁSÁRA TELEPÜLÉSRENDÉZÉSI TERVÉNEK MÓDOSÍTÁSA TELEPÜLÉSSZERKEZETI TERV MÓDOSÍTÁS M=1:2000

PÉTERVÁSÁRA POLGÁRMESTERI HIVATALA 3350 PÉTERVÁSÁRA, SZABADSÁG TER. 1. Tel.: 06-348-568-04		
ÉSZAKTERV - PANORAMA KÖRNYEZETTERVEZŐ, ÉPÍTŐ, JÖVEDELMELI ÉS KEZELÉSI KFT. 3377 KISKÖLC, SZOMODI U. 3. Tel.: 06-148-508-738		
MEGBÍZÓ: Cím: Tel.:	TERVEZŐ: Cím: Tel.:	
FELVÉZŐ ELŐPÁRBEREZŐ: DANKÓ OTYLA TELEPÜLÉSSZERVEZŐ: MÁTYÁS GÁBOR Dátum: 2009. 10.	RAJZSÍM: 1/17.01 TERVEZŐ: TELEPÜLÉSRENDÉZÉSI TÖR. MÓDOSÍTÁS (MÉRELET: 1:2000)	

JELMAGYARÁZAT	
HATÁROK	
	MEGLÉVŐ BELTERÜLET HATÁRA
	MŰEMLEKI KÖRNYEZET HATÁRA
	FALUSIAS LAKÓTERÜLET
	KEZTÁRSÁGI LAKÓTERÜLET
	KEZTÁRSÁGI LAKÓTERÜLET
	TELEPÜLÉSKÖZPONTI VEGYES TERÜLET
	ZÖLDTERÜLET
	ÁLTALÁNOS MEZŐGAZDASÁGI TERÜLET
	VEGZÁRÓKÖZPONTI TERÜLET
MÓDOSÍTÁS	
	MÓDOSÍTÁSSAL ÉRINTETT TERÜLET HATÁRA

Pétervására Város Önkormányzat
3250 Pétervására, Szabadság tér 1.
Tel.: (06) 36/568-036 Fax: (06) 36/568-035

K I V O N A T

Pétervására Város Önkormányzat Képviselőtestületének 2009. november 12-én 13.00
órákor megtartott
testületi ülésének jegyzőkönyvéből

Pétervására Város Önkormányzatának 71/2009. (XI. 12.) határozata

Pétervására Város Önkormányzatának Képviselőtestülete 2010. évi munkatervét a
jegyzőkönyv melléklete szerinti tartalommal fogadta el.

Határidő: folyamatos

Felelős: polgármester

Pétervására Város Önkormányzata Képviselőtestületének 2010. évi munkaterve

Ülés ideje	Tervezett napirendek
Február	2010. február 15-ig 1. Pétervására Város Önkormányzata 2010. évi költségvetésének elfogadása Előterjesztő: polgármester Napirendi pontot előkészítő bizottság: Pénzügyi, Ügyrendi- Összeférhetetlenségi
	2. Pétervására Város Önkormányzata 2010. évi közfoglalkoztatási tervének elfogadása Előterjesztő: polgármester Napirendi pontot előkészítő bizottság: Szociálpolitikai Kerekasztal
	2010. február 29-ig 1. Pétervására Város Önkormányzata 2009. évi IV. negyedévi költségvetési előirányzatainak módosítása Előterjesztő: polgármester Napirendi pontot előkészítő bizottság: Pénzügyi, Ügyrendi- Összeférhetetlenségi
	2. Pétervására Város Önkormányzata 2010. évi összesített közbeszerzési tervének elfogadása Előterjesztő: polgármester Napirendi pontot előkészítő bizottság: ---
Április	1. Beszámoló Pétervására Város Önkormányzata 2009. évi költségvetésének végrehajtásáról Előterjesztő: polgármester Napirendi pontot előkészítő bizottság: Pénzügyi, Ügyrendi- Összeférhetetlenségi

	2. Pétervására Város Önkormányzata 2009. évi éves ellenőrzési és éves összefoglaló jelentésének elfogadása Előterjesztő: polgármester Napirendi pontot előkészítő bizottság: Pénzügyi
Május	1. Beszámoló Pétervására Város Önkormányzata 2009. évi gyermekjóléti és gyermek-védelmi feladatainak ellátásáról Előterjesztő: polgármester Napirendi pontot előkészítő bizottság: Szociális 2. Beszámoló a Pétervásárai Kistérség Többcélú Társulás munkájáról Előterjesztő: polgármester, munkaszervezet vezetője Napirendi pontot előkészítő bizottság: ---
Június	1. Pétervására Város Önkormányzata 2006-2010. választási ciklusban végzett munkájának értékelése Előterjesztő: polgármester 2. Beszámoló a Szántó Vezekényi István Művelődés Háza és Könyvtár munkájáról Előterjesztő: polgármester Napirendi pontot előkészítő bizottság: Művelődési, Oktatási és Idegenforgalmi 3. Döntés a 2010/2011-es tanévkezdéshez nyújtandó beiskolázási támogatásról Előterjesztő: polgármester Napirendi pontot előkészítő bizottság: Szociális
Augusztus	Javaslat Pétervására Város Önkormányzata 2011. évi belső ellenőri tervének összeállítására Előterjesztő: jegyző Napirendi pontot előkészítő bizottság: ---
Szeptember	2010. szeptember 15-ig Beszámoló Pétervására Város Önkormányzata 2010. évi költségvetésének I. félévi végrehajtásáról Előterjesztő: polgármester Napirendi pontot előkészítő bizottság: Pénzügyi, Ügyrendi-Összeférhetetlenségi

Pétervására, 2009. november 12.

Pál László sk.
polgármester

A kivonat hitelül:

Pétervására, 2009. november 26.


Földiné Vincze Katalin
Földiné Vincze Katalin
jkv. vez.



ELOSZTÁSI LISTA
Pétervására Város Önkormányzat Képviselőtestület hatáskörébe tartozó
szabályzó dokumentumok elosztásáról

Az ülés időpontja: 2009. november 12.

A dokumentum megnevezése	A dokumentumról másolatot kapnak:
70/2009. (XI. 12.) határozat a helyi építési szabályzat módosítása.	- Építési hatóság
71/2009. (XI. 12.) határozat a 2010. évi munkaterv elfogadása.	- Közgazdasági Iroda
72/2009. (XI. 12.) határozat a 2010. évi hivatalos ünnepek.	- Művelődés Háza
73/2009. (XI. 12.) határozat fizioterápia óra átadás Eger Megyei Jogú Város Önkormányzatának.	- Közgazdasági Iroda - Eger Megyei Jogú Város Önkormányzata
74/2009. (XI. 12.) határozat a komposztálás pályázatról.	- pályázat - Kontakt-R Kft. Veszprém, Kádártai út 27. (Rábai Péter)
8/2009. (XI. 13.) rendelet a helyi építési szabályzat módosítása.	- Építési hatóság - Hirdető

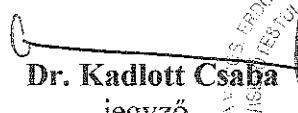
Dr. Kadlott Csaba
 jegyző

