


POKÓVESD

POKÓVESD

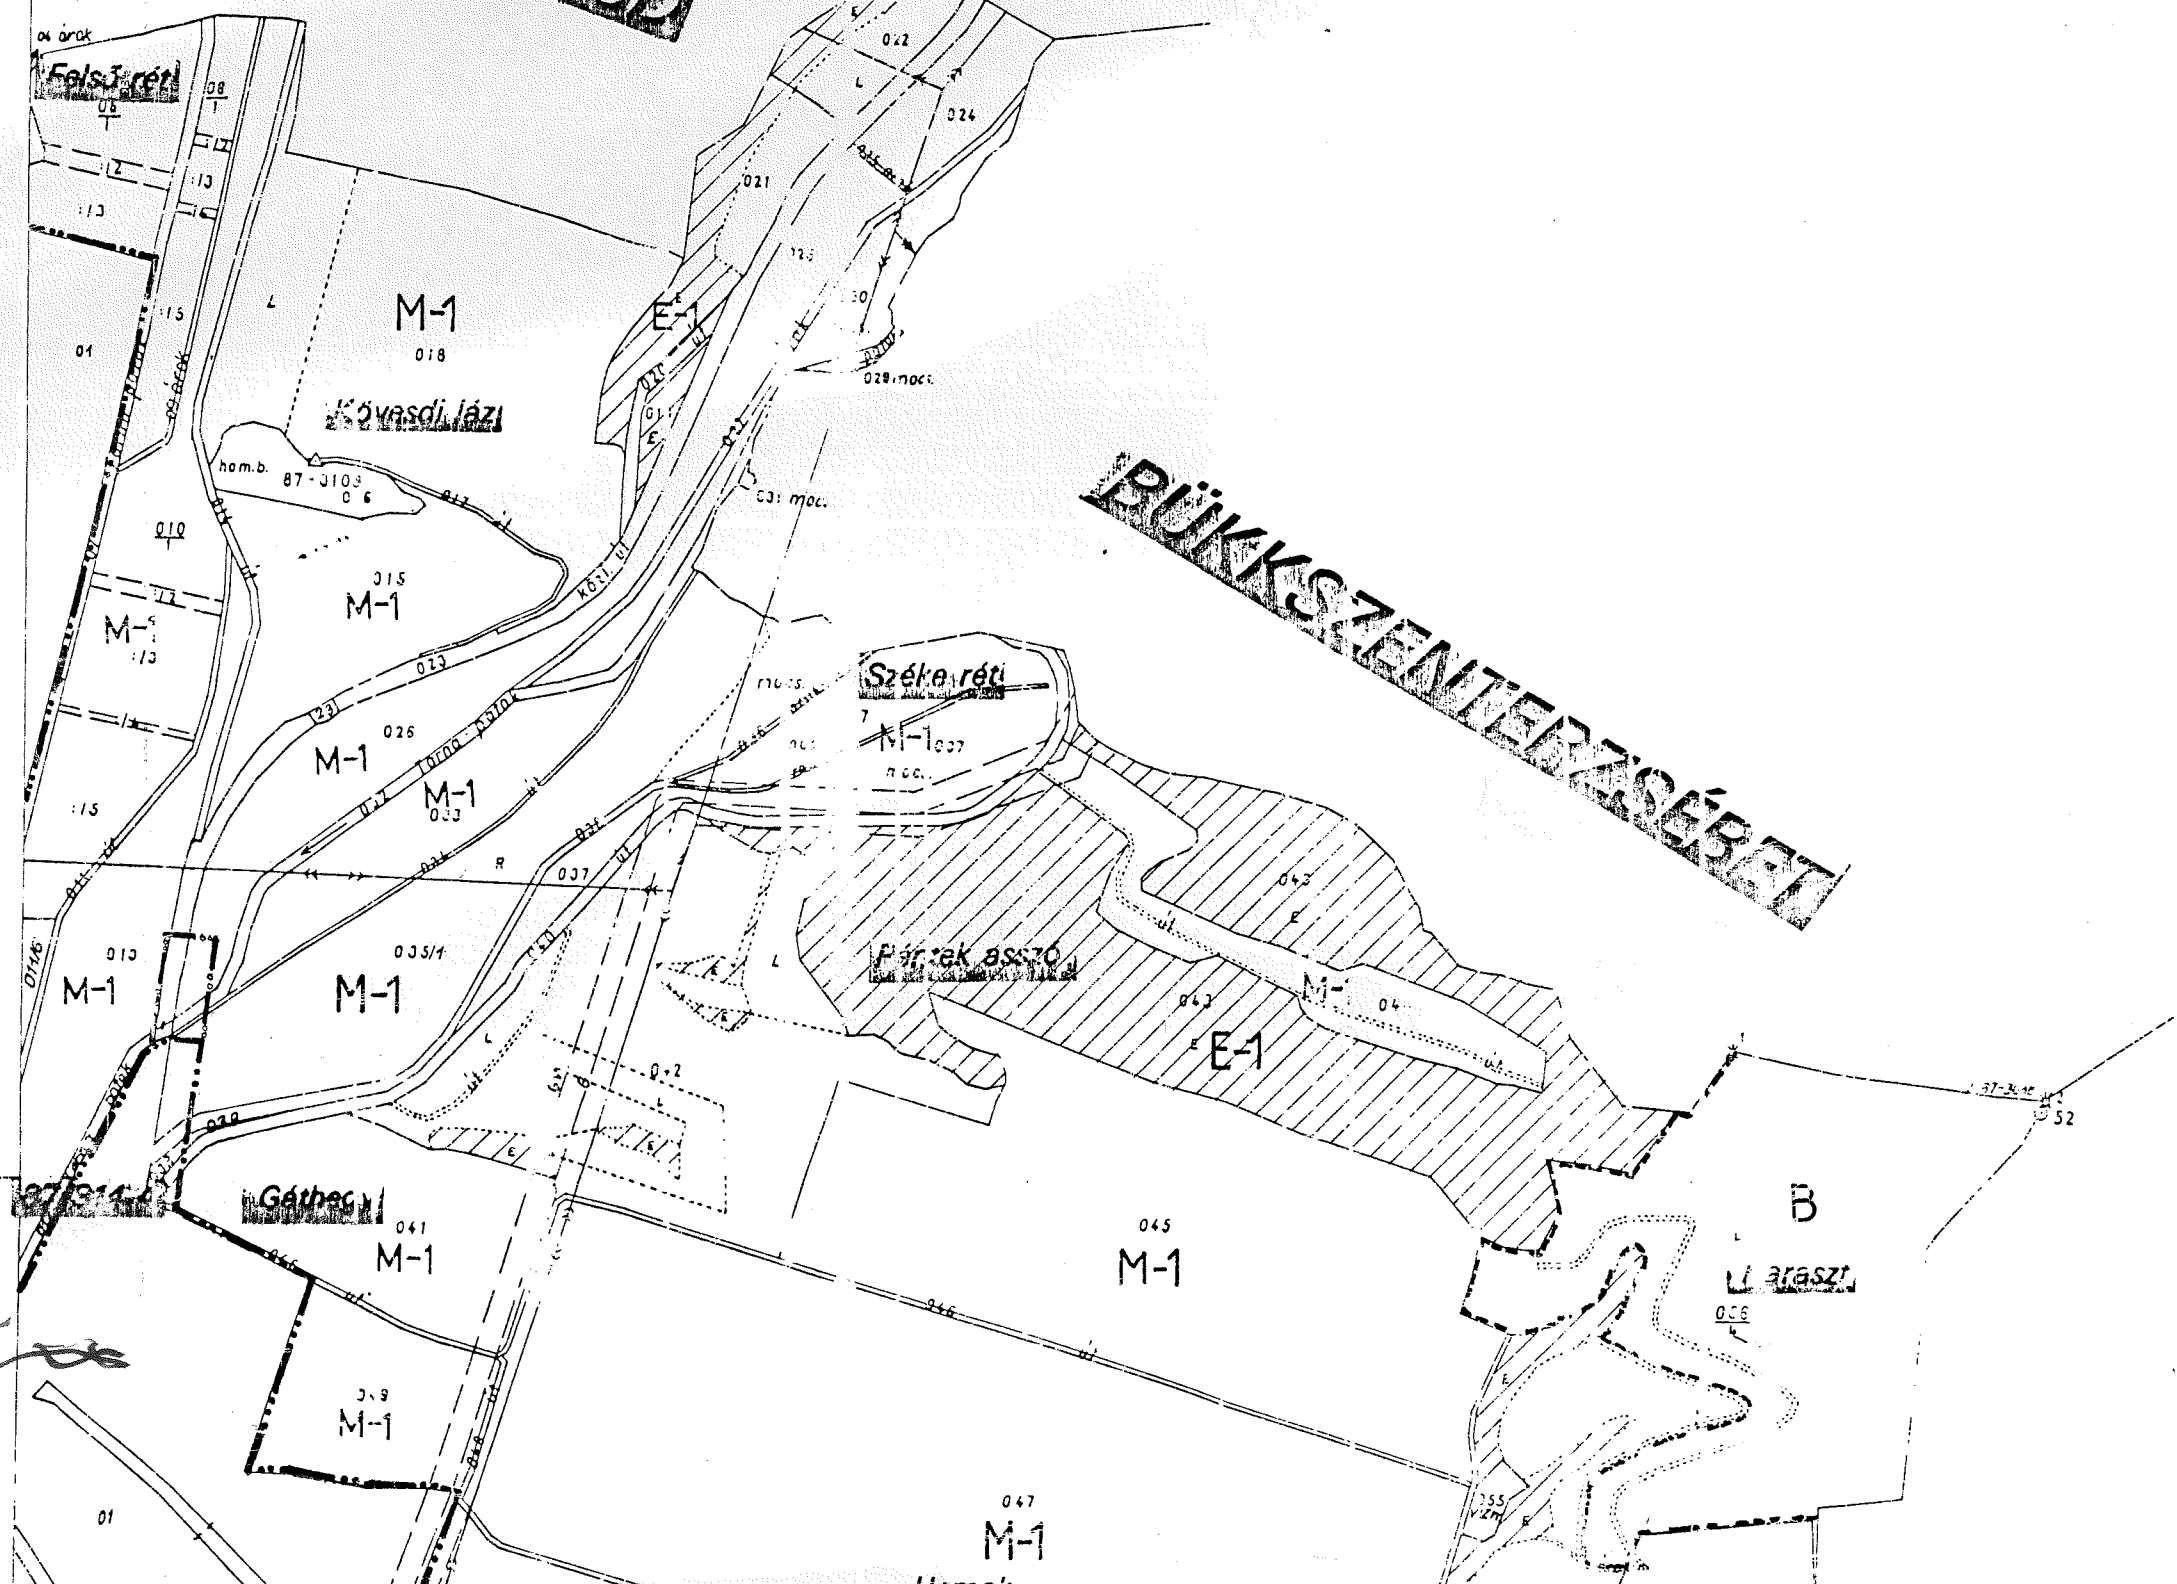



PUKKSZENTERZSÉBET

M-1

B

M-1

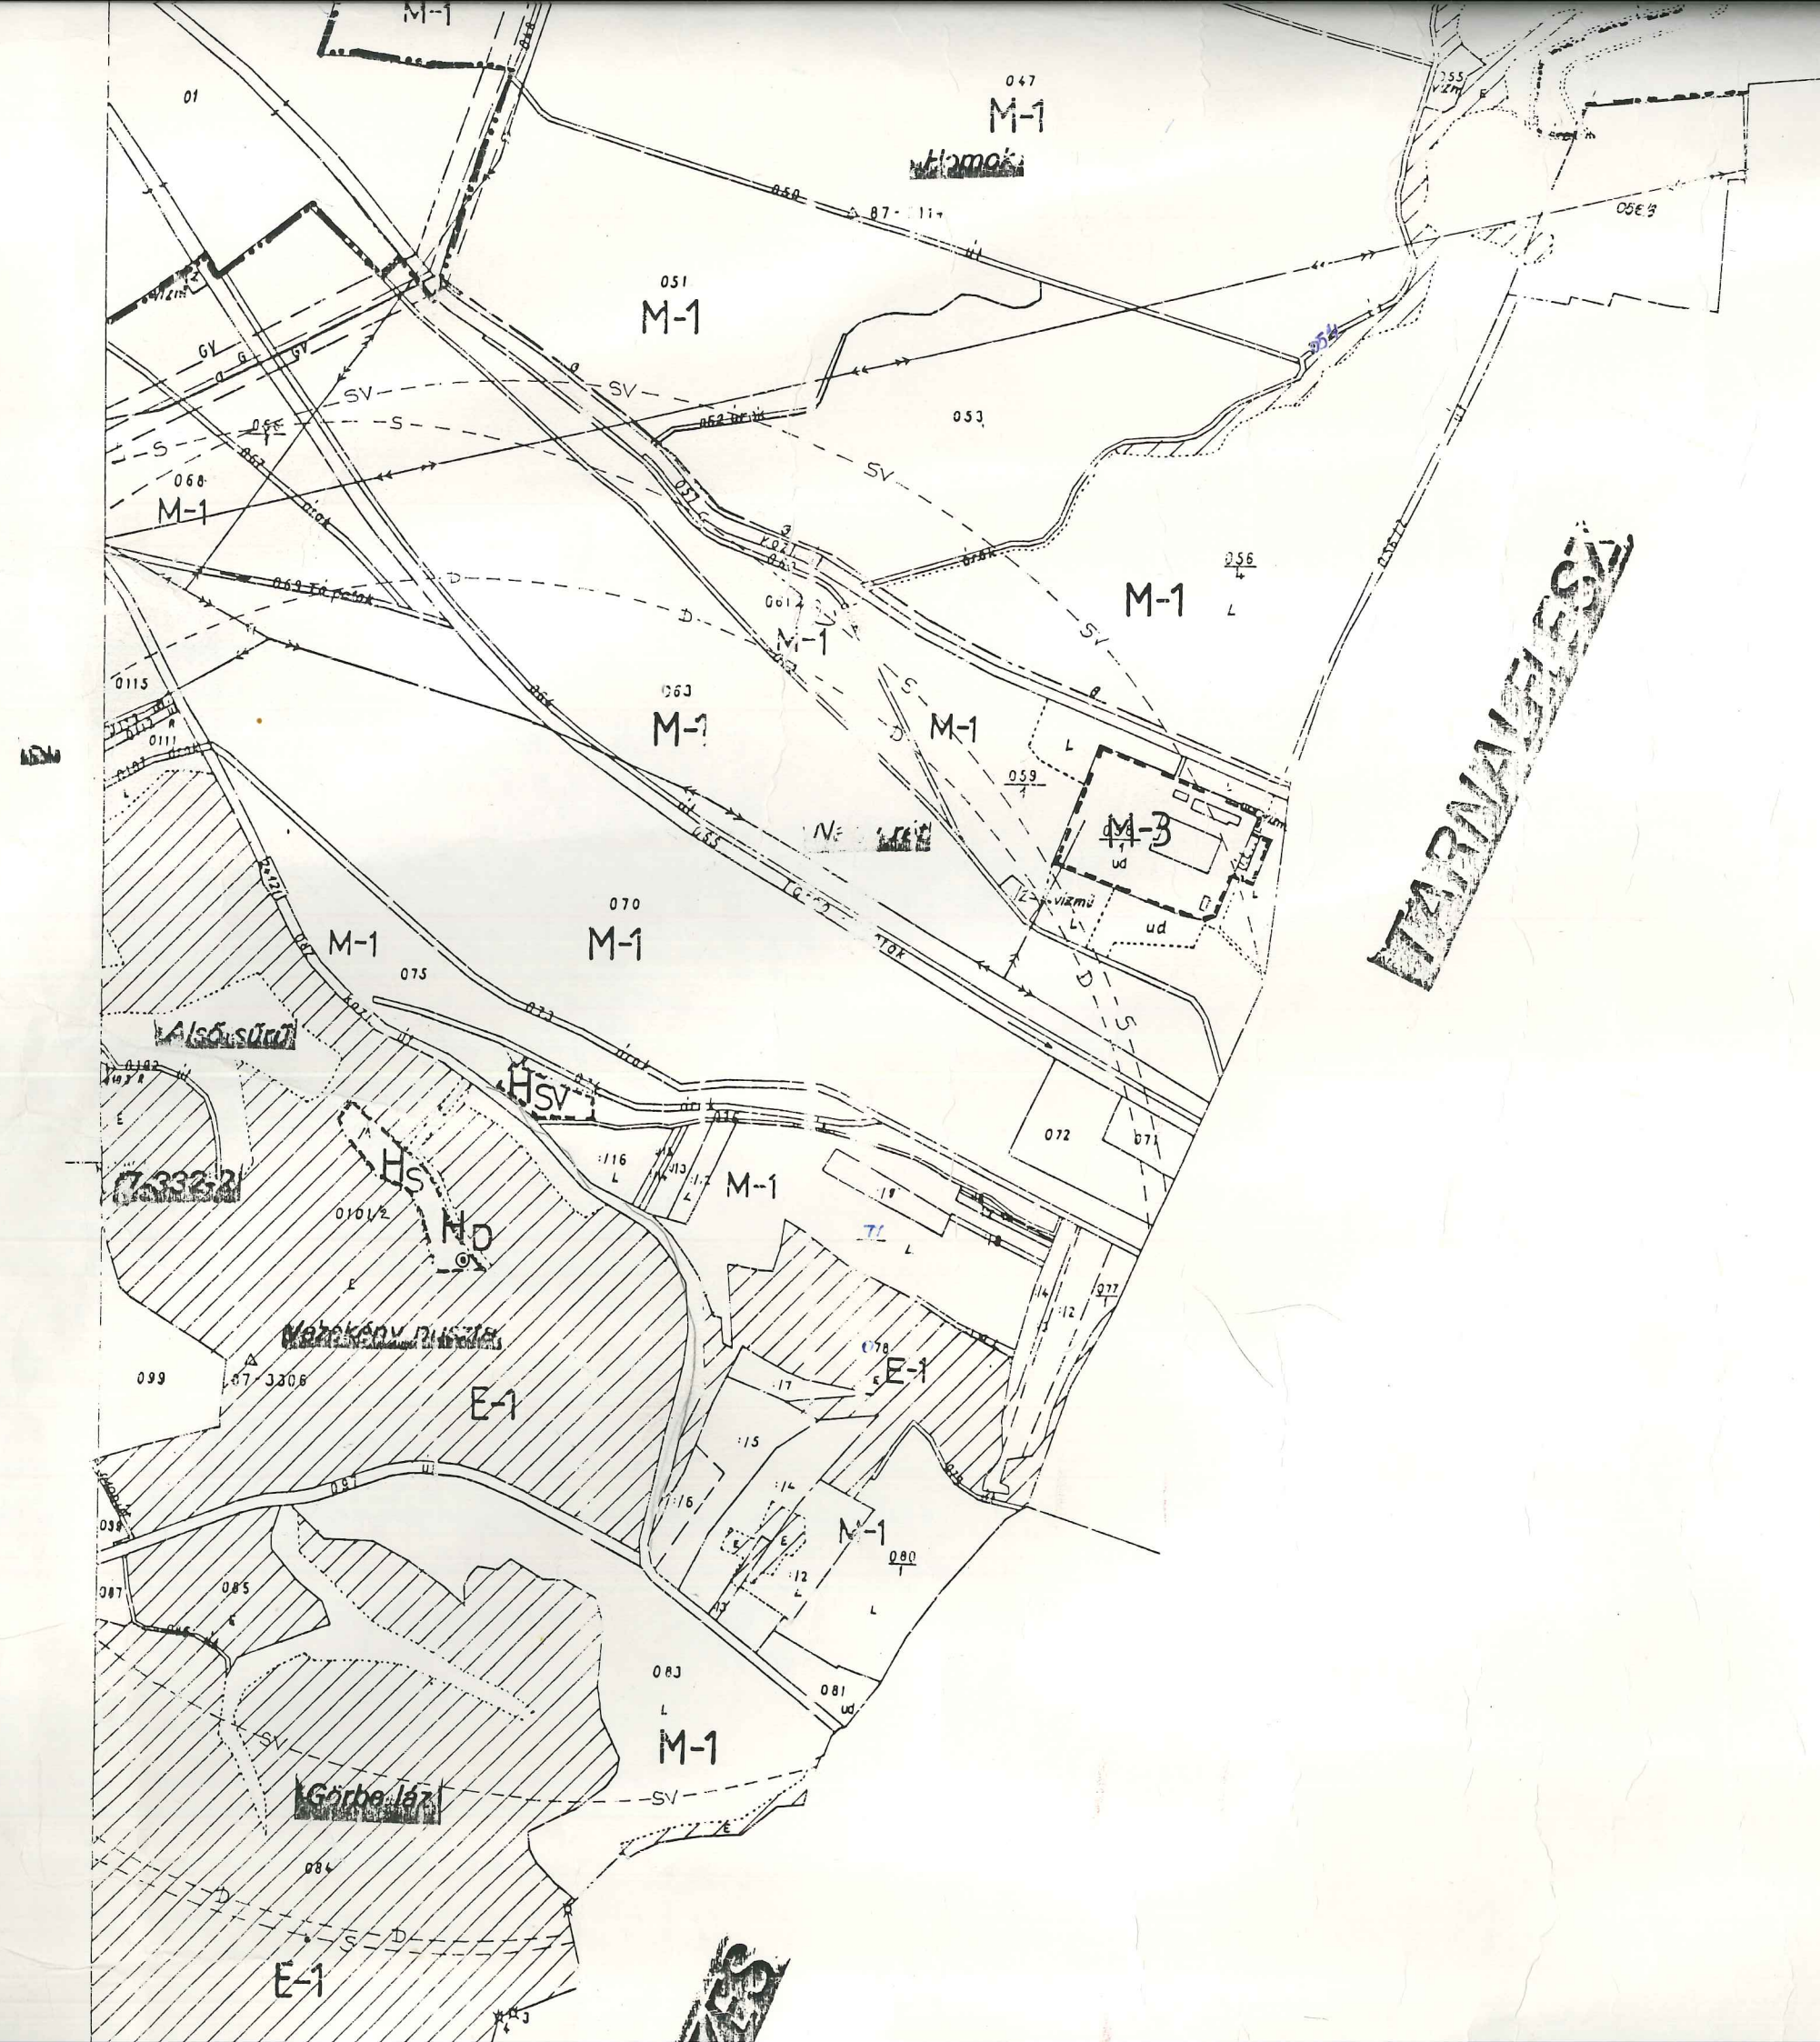

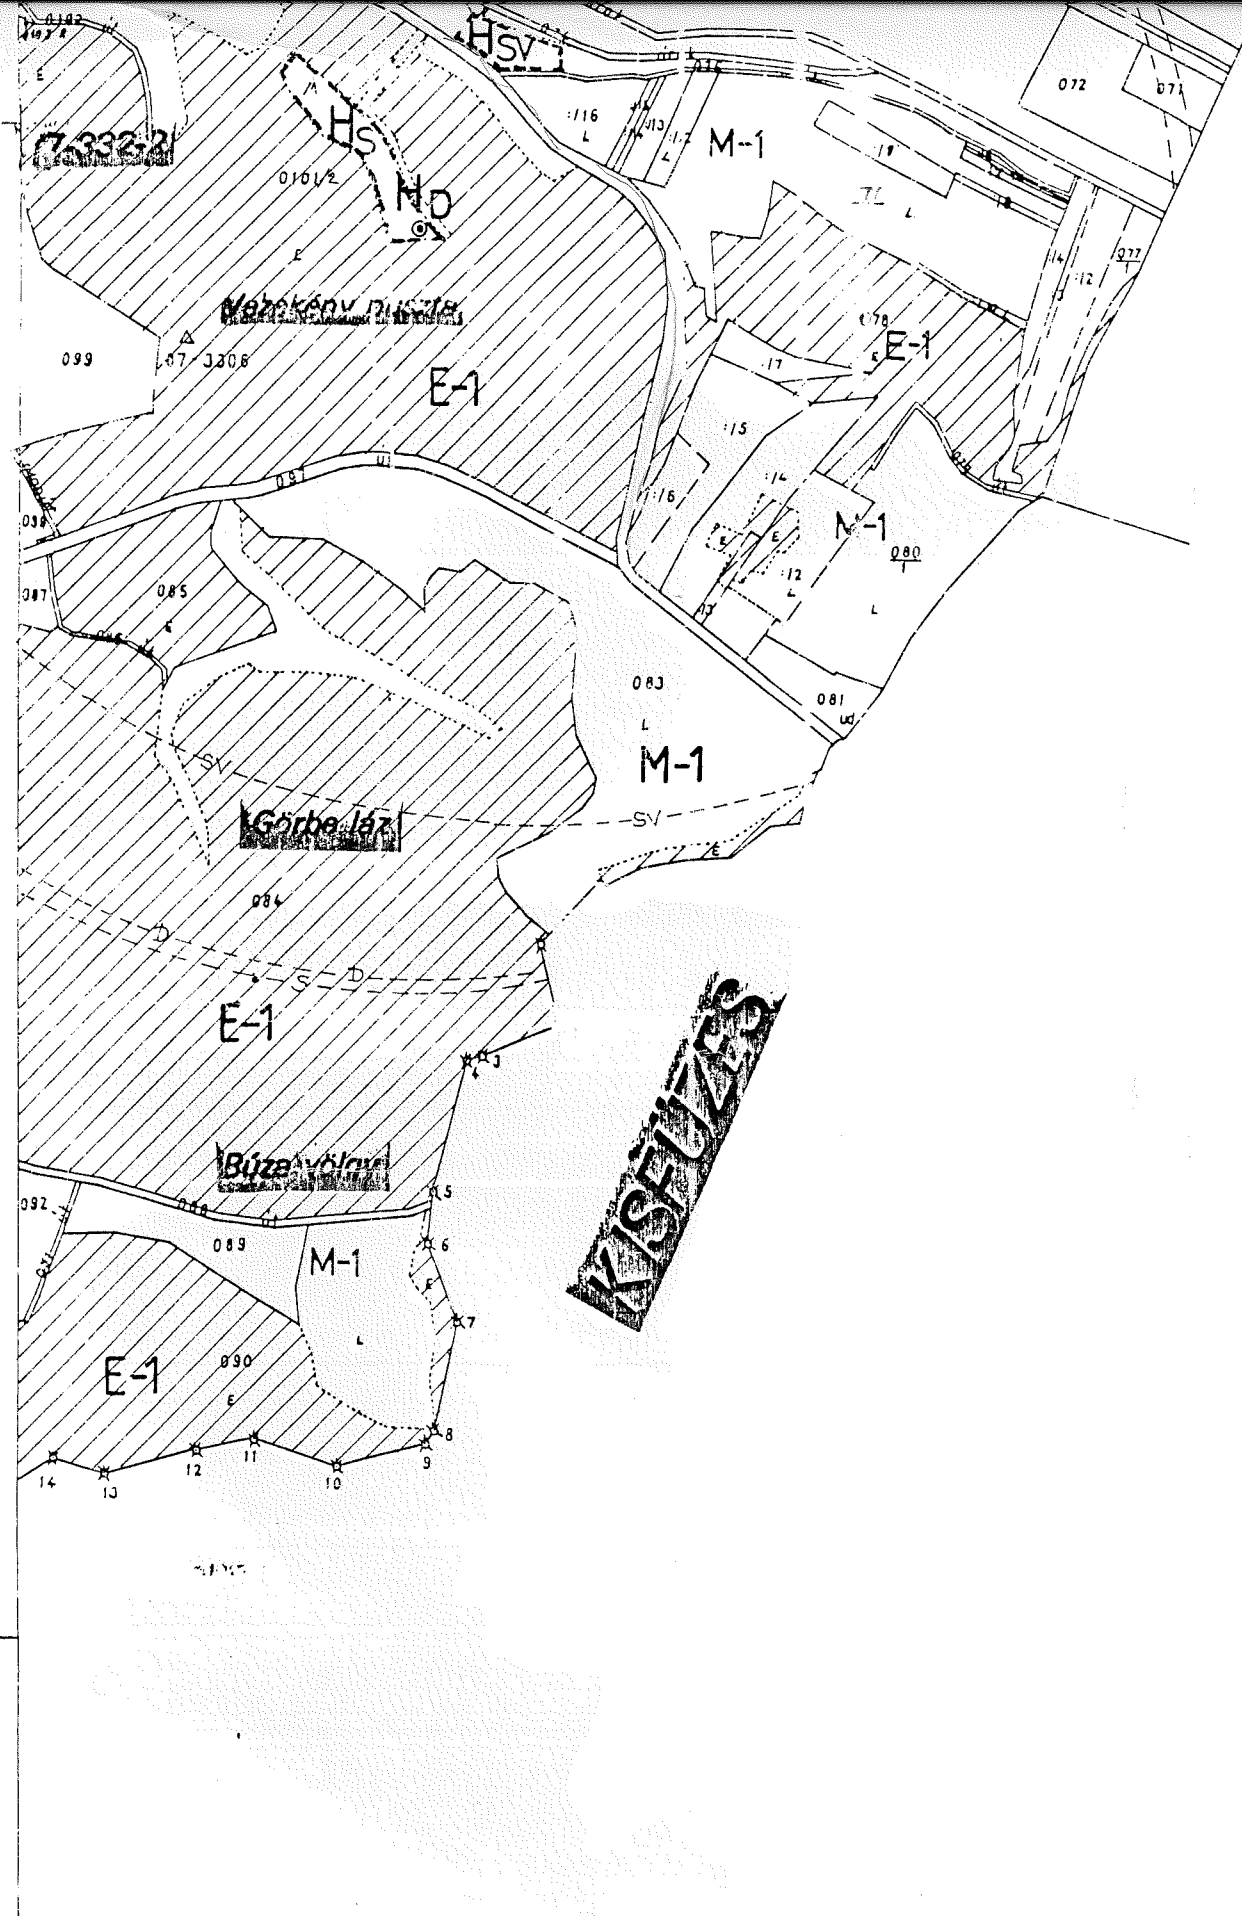

- meglévő belterületi határ
 --- tervezett belterületi határ
 --- megszűnő belterületi határ
 --- övezethatár
 --- szennételep 1000 m-es védőtávolsága (tervezett)
 --- szennyvíztisztító telep 1000 m-es védőtávolsága (tervezett)
 --- országos jelentőségű védett természeti terület határa
 --- helyi jelentőségű védett természeti terület határa (tervezett)