



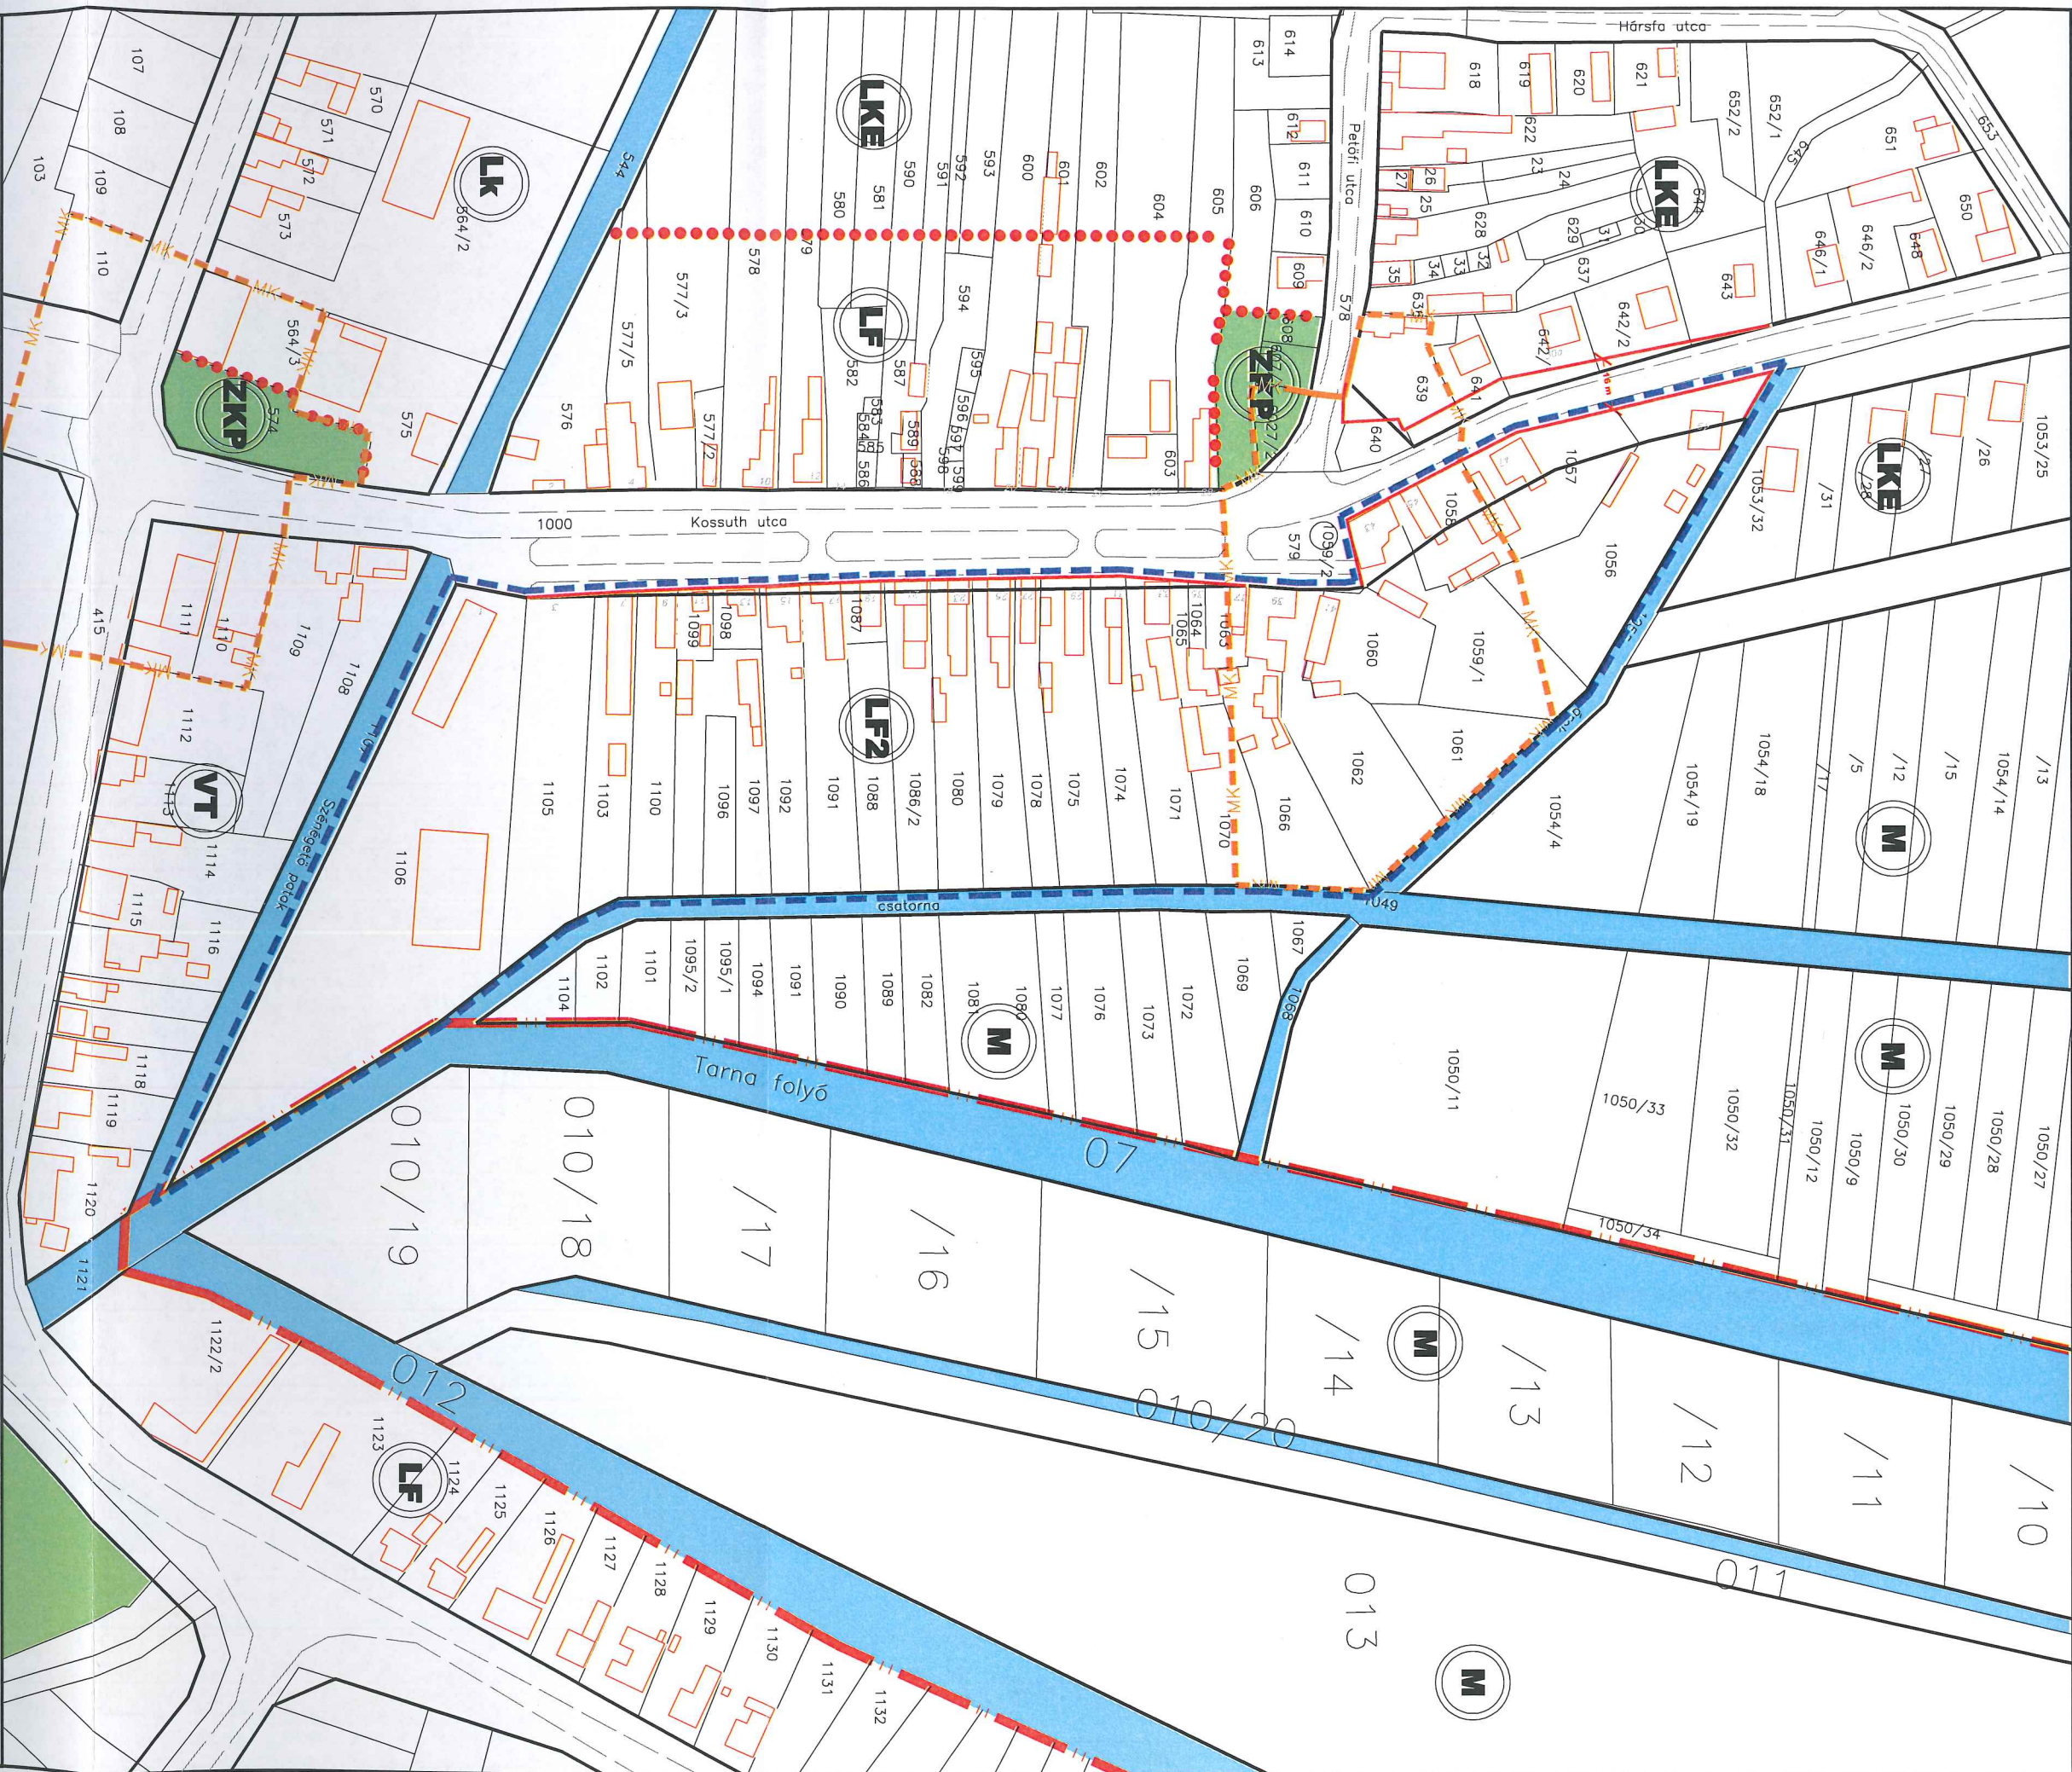

PÉTERVÁSÁRA
TELEPÜLÉSRENDÉZÉSI TERVÉNEK MÓDOSÍTÁSA
SZABÁLYOZÁSI TERV MÓDOSÍTÁS M=1:2000

MÉGBÍTO:	PÉTERVÁSÁRA
CÍME:	POLGÁRMESTERI HIVATALA
TEL.:	3250 PÉTERVÁSÁRA, SZABADSÁGTER 1.
TEL.:	06-(96)-568-045
TERVEZŐ:	ÉSZAKTERV - PANORÁMA
	KÖZVETLENTERVEZŐ - JÉRTÉK - JASZBERÉNYI
	ÉK KÖZVETLENTERVEZŐ KFT.
CÍME:	3527 MISKOLC, ZSIGMONDY U.2.
TEL.:	06-(46)-508-728
VEZETŐ TELEPÜLÉSTERVEZŐ:	DANKÓ GYULA
TELEPÜLÉSTERVEZŐ:	MÁTYÁS GÁBOR
DÁTUM:	2009. 10.

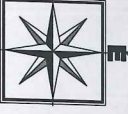

JELMAGYARÁZAT					
HATÁROK					
MEGLÉVŐ BELTERÜLET HATÁRA					
SZABÁLYOZÁSI VONAL MEGLÉVŐ/TERVEZETT					
ÖVEZETI HATÁRA					
MŰEMLETI KÖRNYEZETI HATÁRA					
MÓDOSÍTÁS					
MÓDOSÍTÁSSAL ÉRINTETT TERÜLET HATÁRA					

Különleges területi elvezetési tervek vonatkozó szabályozási					
Szabályozási terület	Elvezetési mód	Min. mélység	Max. mélység	Min. mélység	Max. mélység
Felületi elvezetés	LF2	600	600	30	45
Felületi elvezetés	LF	600	600	30	45

PÉTERVÁSÁRA HATÁRA

5m vagy 10m
max. 40m