


Nyugati homlokzat

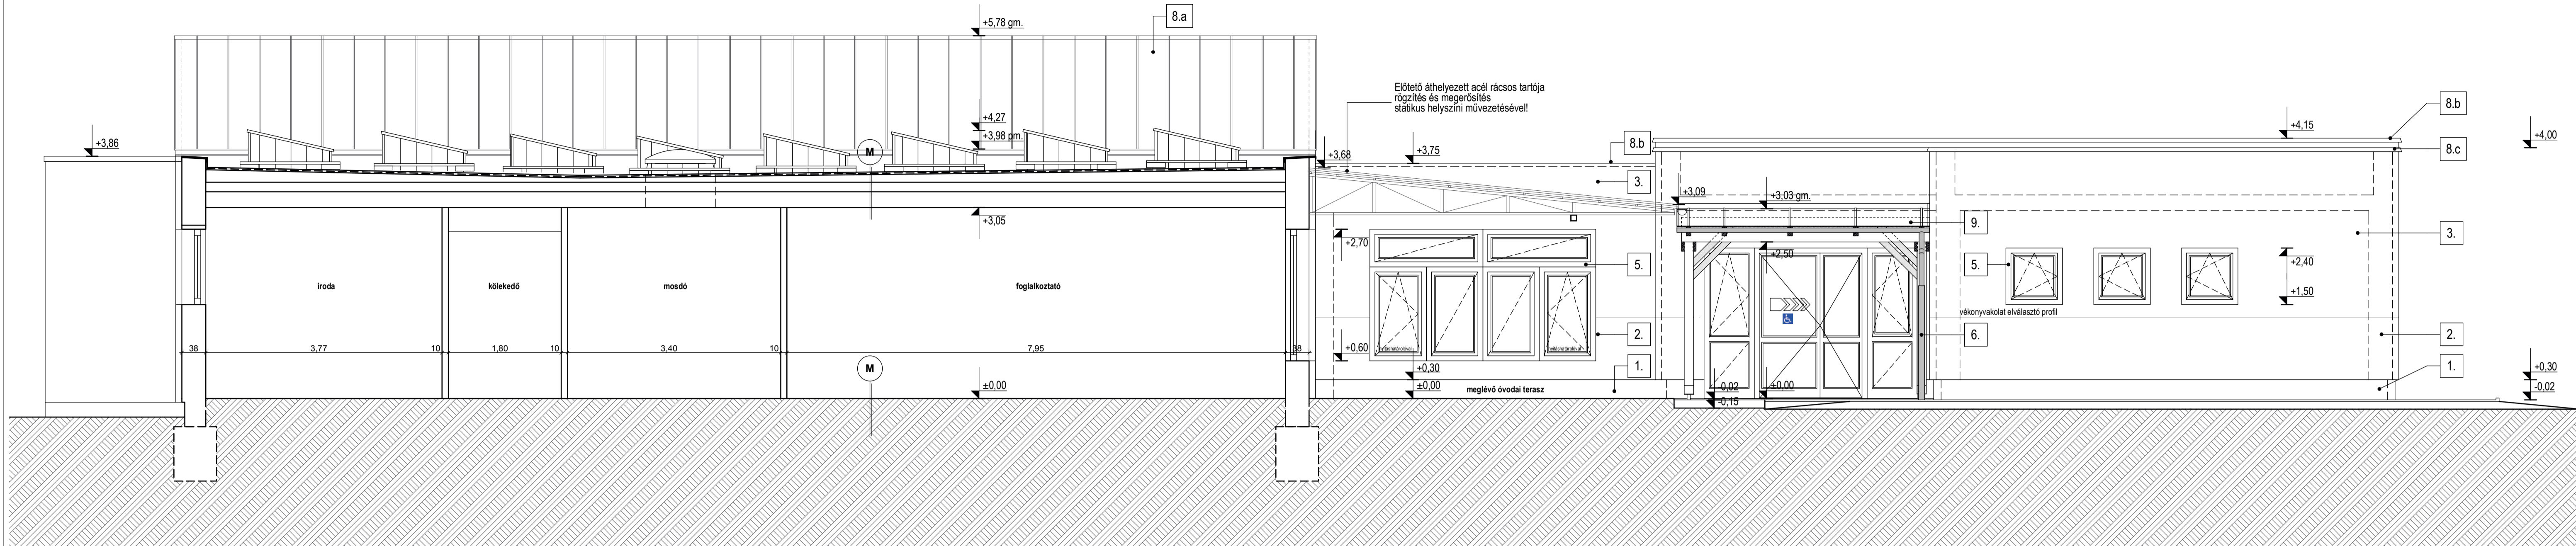


átalakítás

bővítés - I. ütem - átjáró

bővítés - I. ütem - tornaszoba

Keleti homlokzat

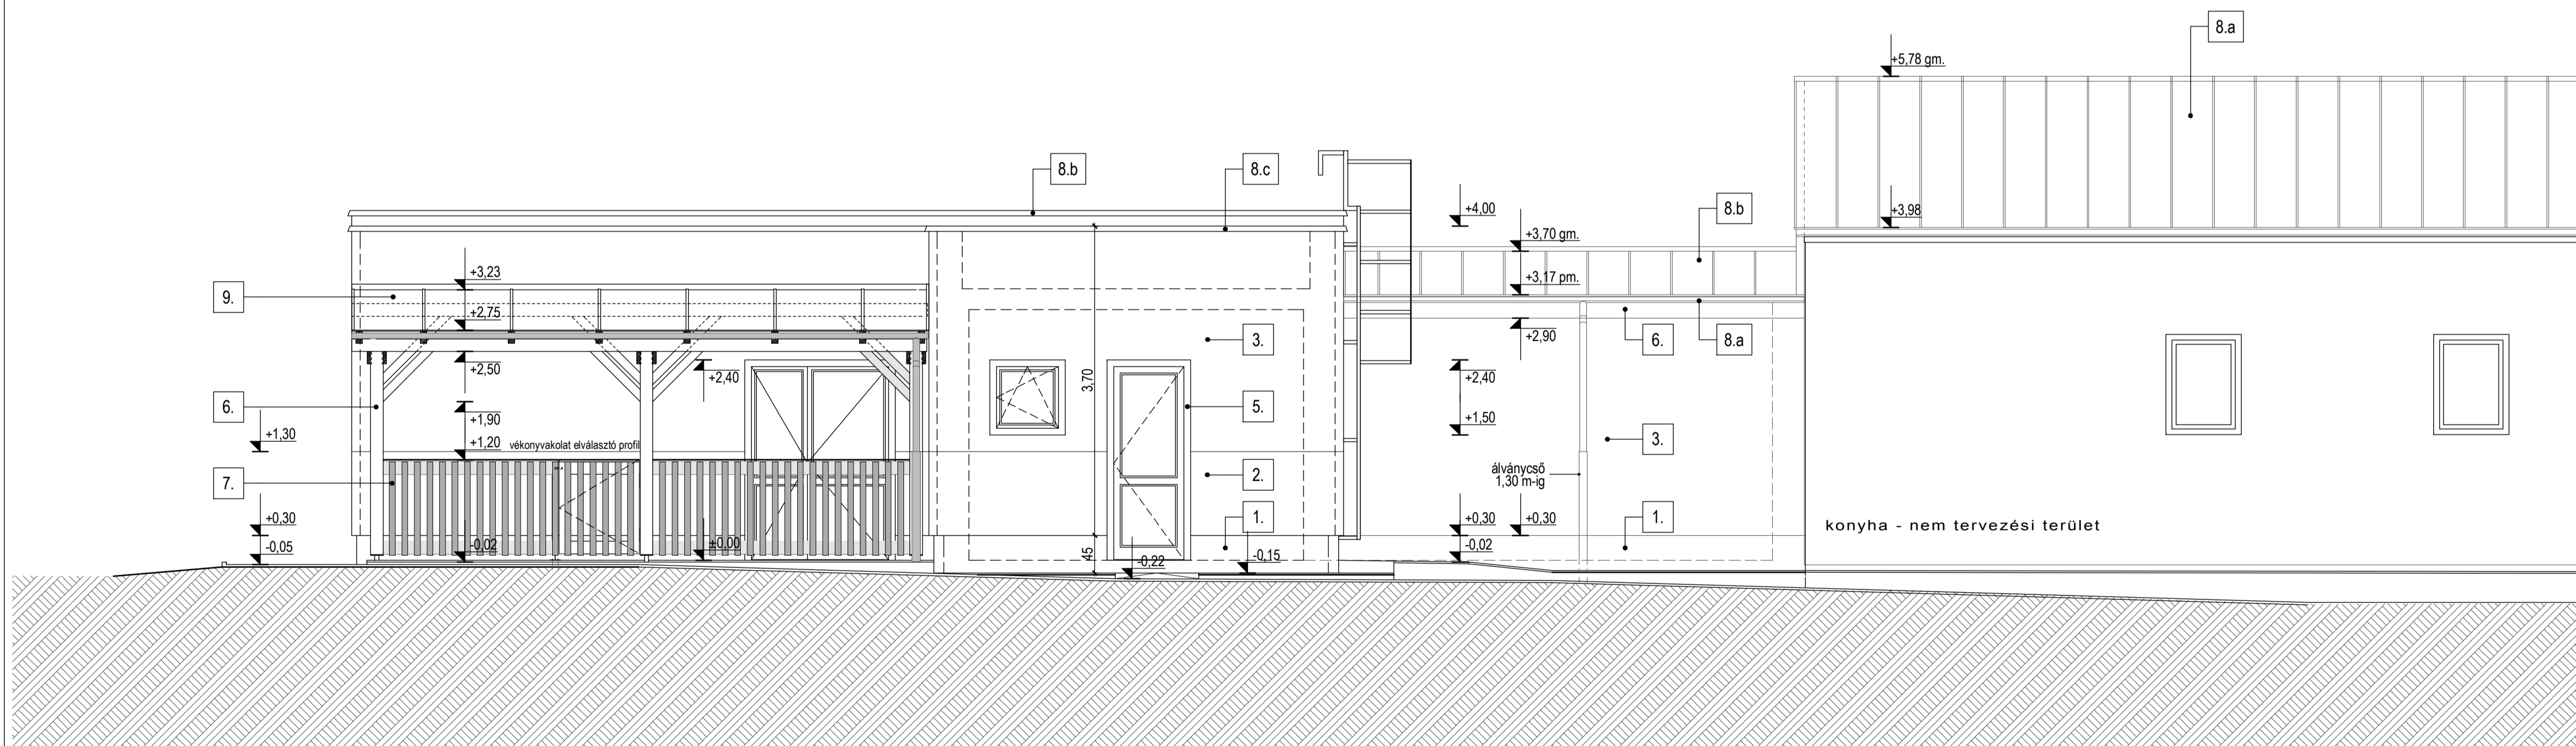

bővítés - I. ütem - bölcsőde

bővítés - I. ütem - átjáró

HOMLOKZATI ANYAGOK ÉS SZÍNEK: E-4 sz. tervlapon!

A végleges színek kiválasztása helyszíni művezetéssel a tervező és megrendelő bevonásával, 1,00 m x 1,00 m próbafestés után történik!

fszt. pv.: ±0,00=175,01 mBf.

A TERV EGYÜTT KEZELENDŐ A MŰSZAKI LEÍRÁSSAL, A SZAKÁGI TERVEKKEL ÉS A KÖLTSÉGVETÉS KIÍRÁSOKKAL!

A TERV AZ EGRI ÉPÍTÉSZ IRODA SZELLEMI ALKOTÁSA, SZERZŐI JOGVÉDELME ALATT ÁLL!

MŰSZAKI KIVITELI TERV - ÉPÍTÉSZET


ÓVODABŐVÍTÉS, BÖLCSŐDEÉPÍTÉS

Helyszín: Pétervárasra, Kossuth Lajos u. 1.

Megrendelő: Pétervárasra Város Önkormányzata
3250 Pétervárasra, Szabadság tér 1.

Hrsz: 1106/2

Képviselője: Egged István
polgármester

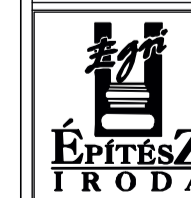

Építész tervező:
Egri Építész Iroda Kft.
Eger, Dobó u. 18.
Tel.: 36/511-570
Fax: 36/411-890
E-mail: egriepir@egriepir.hu

Dely György
ügyszervező, építész vezető tervező
E/1 10-0006

Thoma Emőke
építész
E/1 10-0025

Statika:

Nagy Károly
110-0090

3300 Eger, Deák Ferenc ut 62/A
mobil: +36 30/9727-166

Építéstechnika:

Lizák Dénes
G-10-0197
SOLLENINS 2002 Kft.
3300 Eger, Arpad u. 28/A
Tel.: +36 30/838-0701
E-mail: sollem@mitel.hu

Villamos berendezések:

Bóta Péter
V 10-0444
Norma Mérnöki Kft.
3300 Eger, Arpad u. 54.
mobil: 06 20 310-4891
e-mail: botapeter@yelfoo.de

Villámvédelem:

Bóta Péter
V 10-0444
Norma Mérnöki Kft.
3300 Eger, Arpad u. 54.
mobil: 06 20 310-4891
e-mail: botapeter@yelfoo.de

Új-közeli:

Dr. Vincze János
05-0506
3300 Miskolc, Rákóczi u. 13.
mobil: +36 30/200-6228
e-mail: novakhdj@online.hu

Rehabilitációs szakmérnök:

Boldis Bettli
74172011
3300 Eger, Híd J. u. 10.
mobil: +36 20/488-4028
e-mail: boldis.betti@gmail.com

Tűzrendezés:

Gábóczy Tibor
tűzvédelmi szakértő
engedély száma: F-263/2017
3564 Hernádalméret, Dózsa Gy. u. 61.
mobil: +36 20/488-4028
e-mail: gaboczy.tibor@gmail.com

Tervlap megnevezése:

Homlokzatok

Tervlap méptége:

M 1:50 2017. szeptember

Tervlap kiadási dátuma:

Tervlap száma:

E-6