


Óvodaelőkészítés

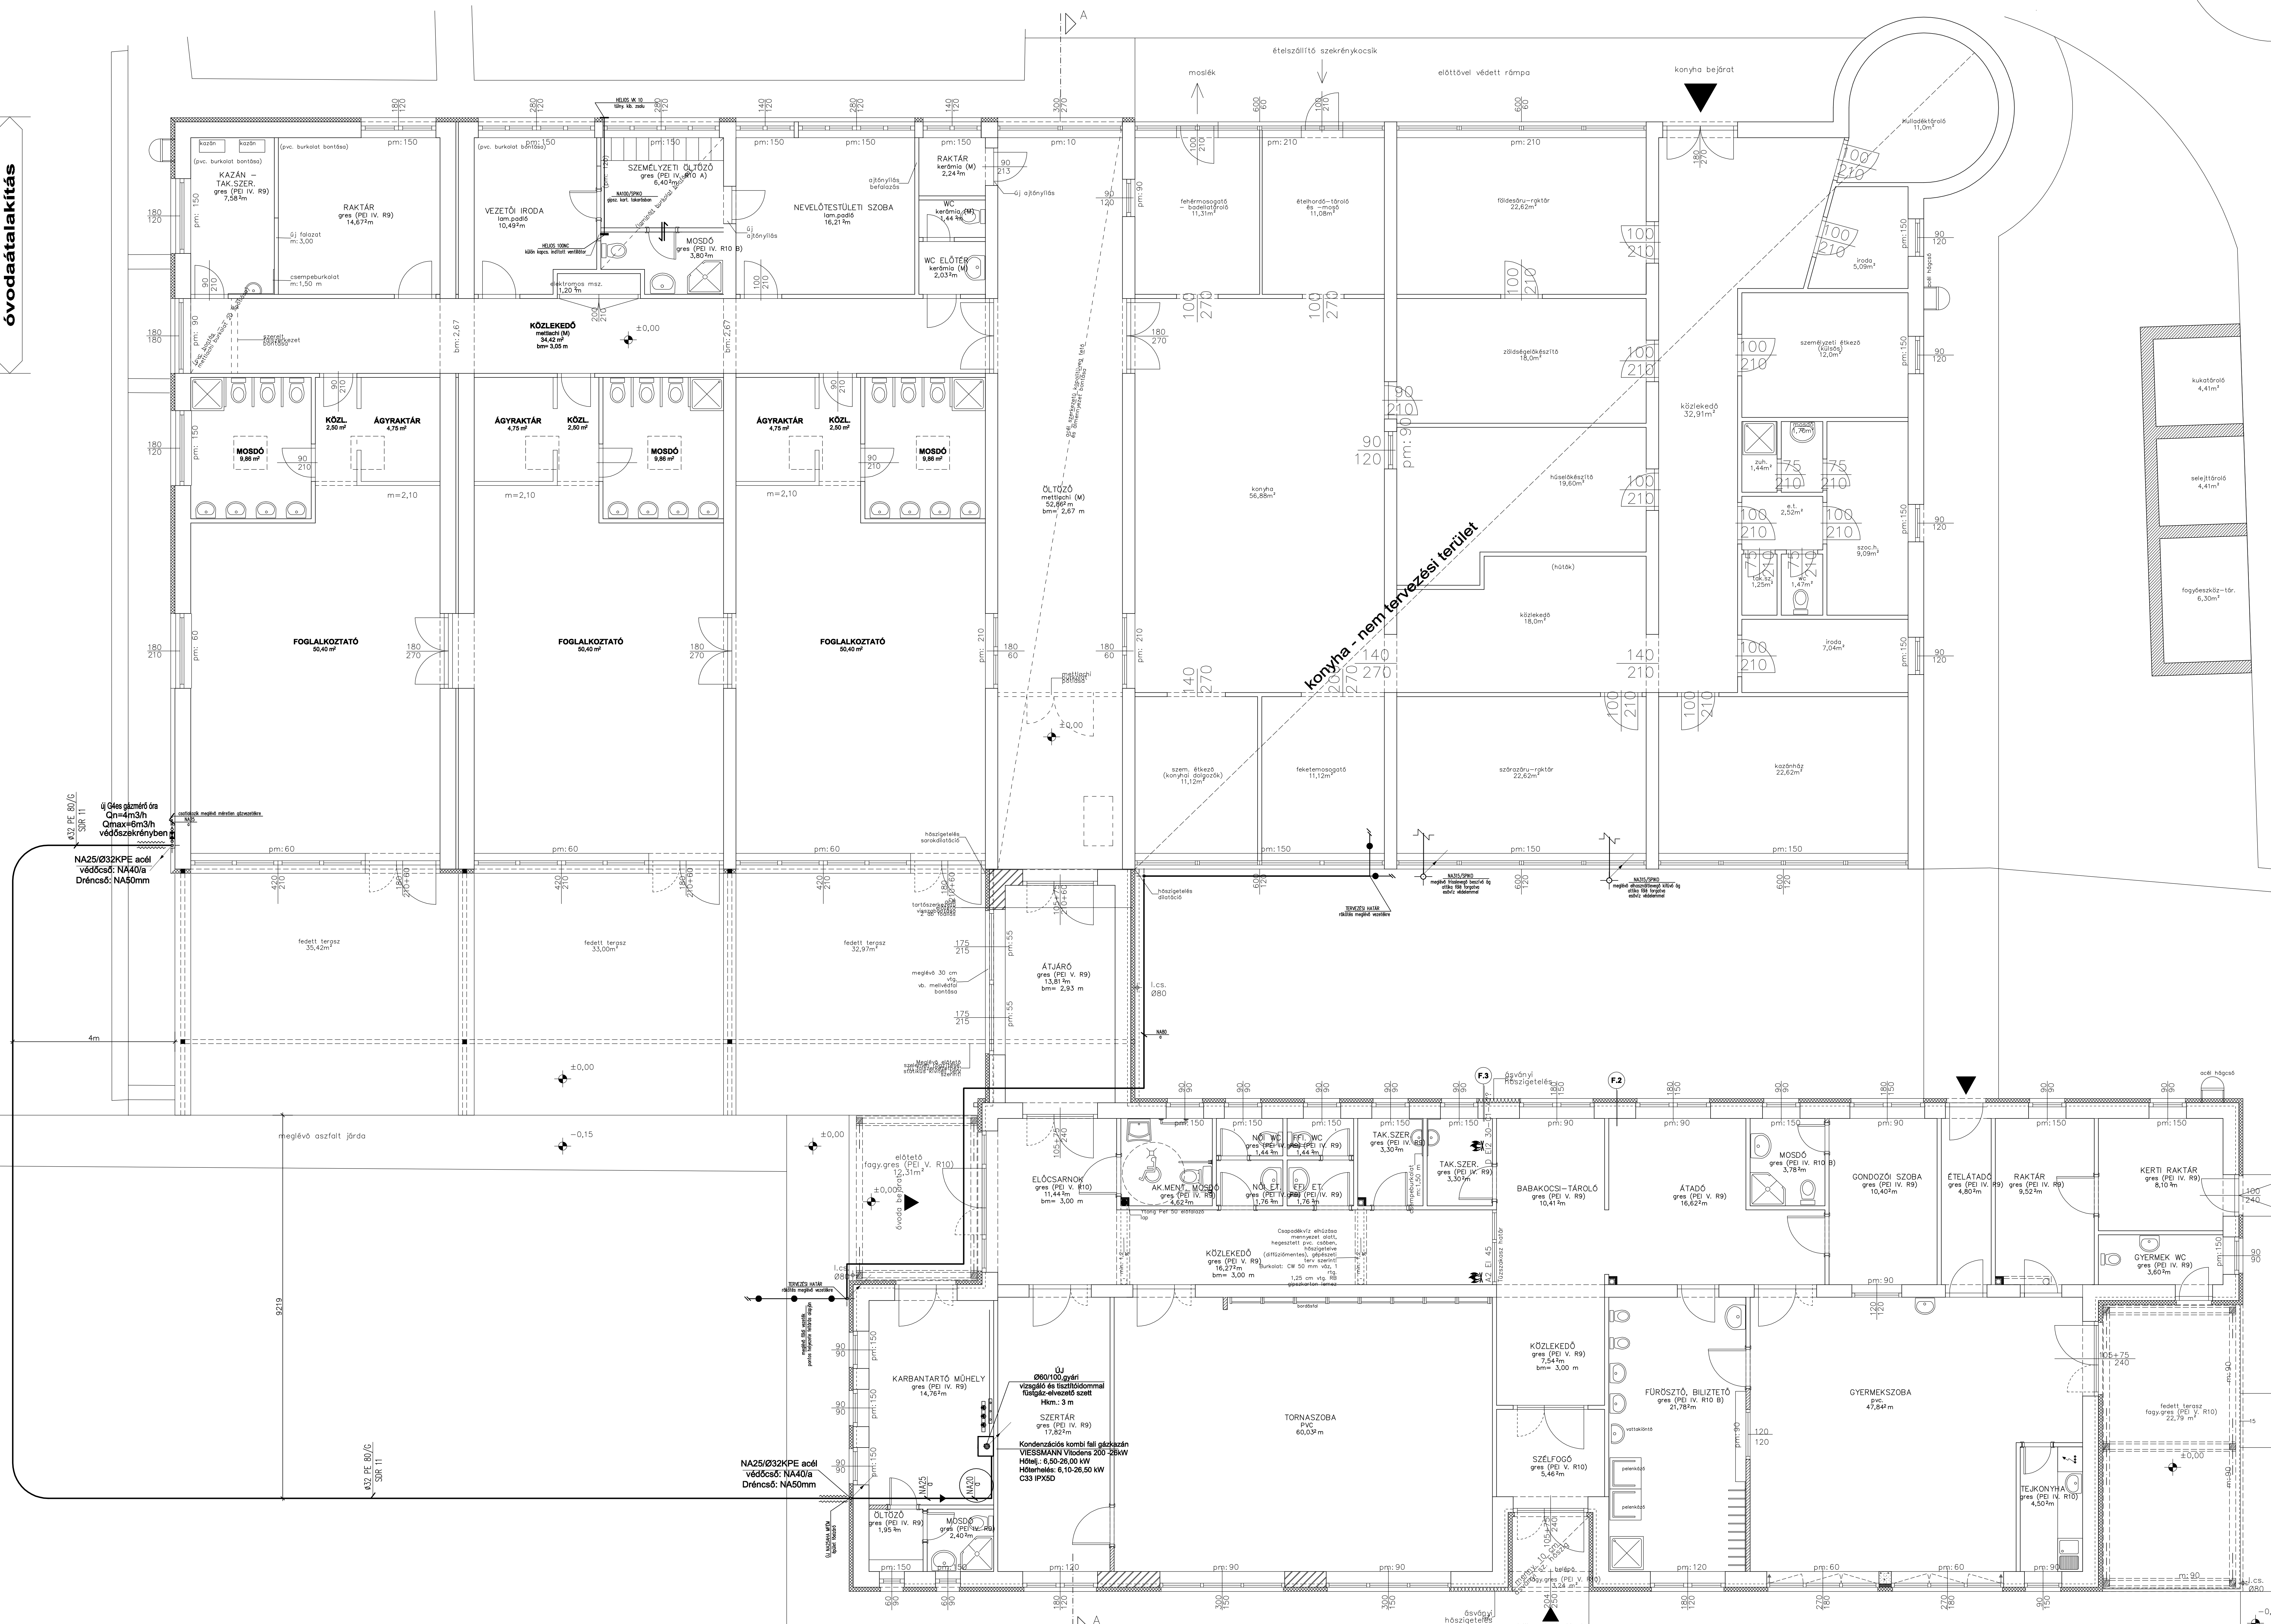

új 04es gázmérő óra
 Qn=4m³/h
 Qmax=6m³/h
 védőszekrényben
 NA25/032KPE acél
 védőcső: NA40/a
 Dréncső: NA50mm

NA25/032KPE acél
 védőcső: NA40/a
 Dréncső: NA50mm

új
 090100-es
 vízgáz és szellőzőcsatorna
 kötélpótló szett
 Hőm.: 3 m
 SZERTÁR
 gres (PEI V. R9)
 10,82m²
 Kondenzációs kombi fűtőgázkazán
 VISSMANN Vioparis 200 28kW
 Hőtel.: 6,50-28,00 kW
 Hőtelmérés: 6,10-28,50 kW
 C33 IPX5D