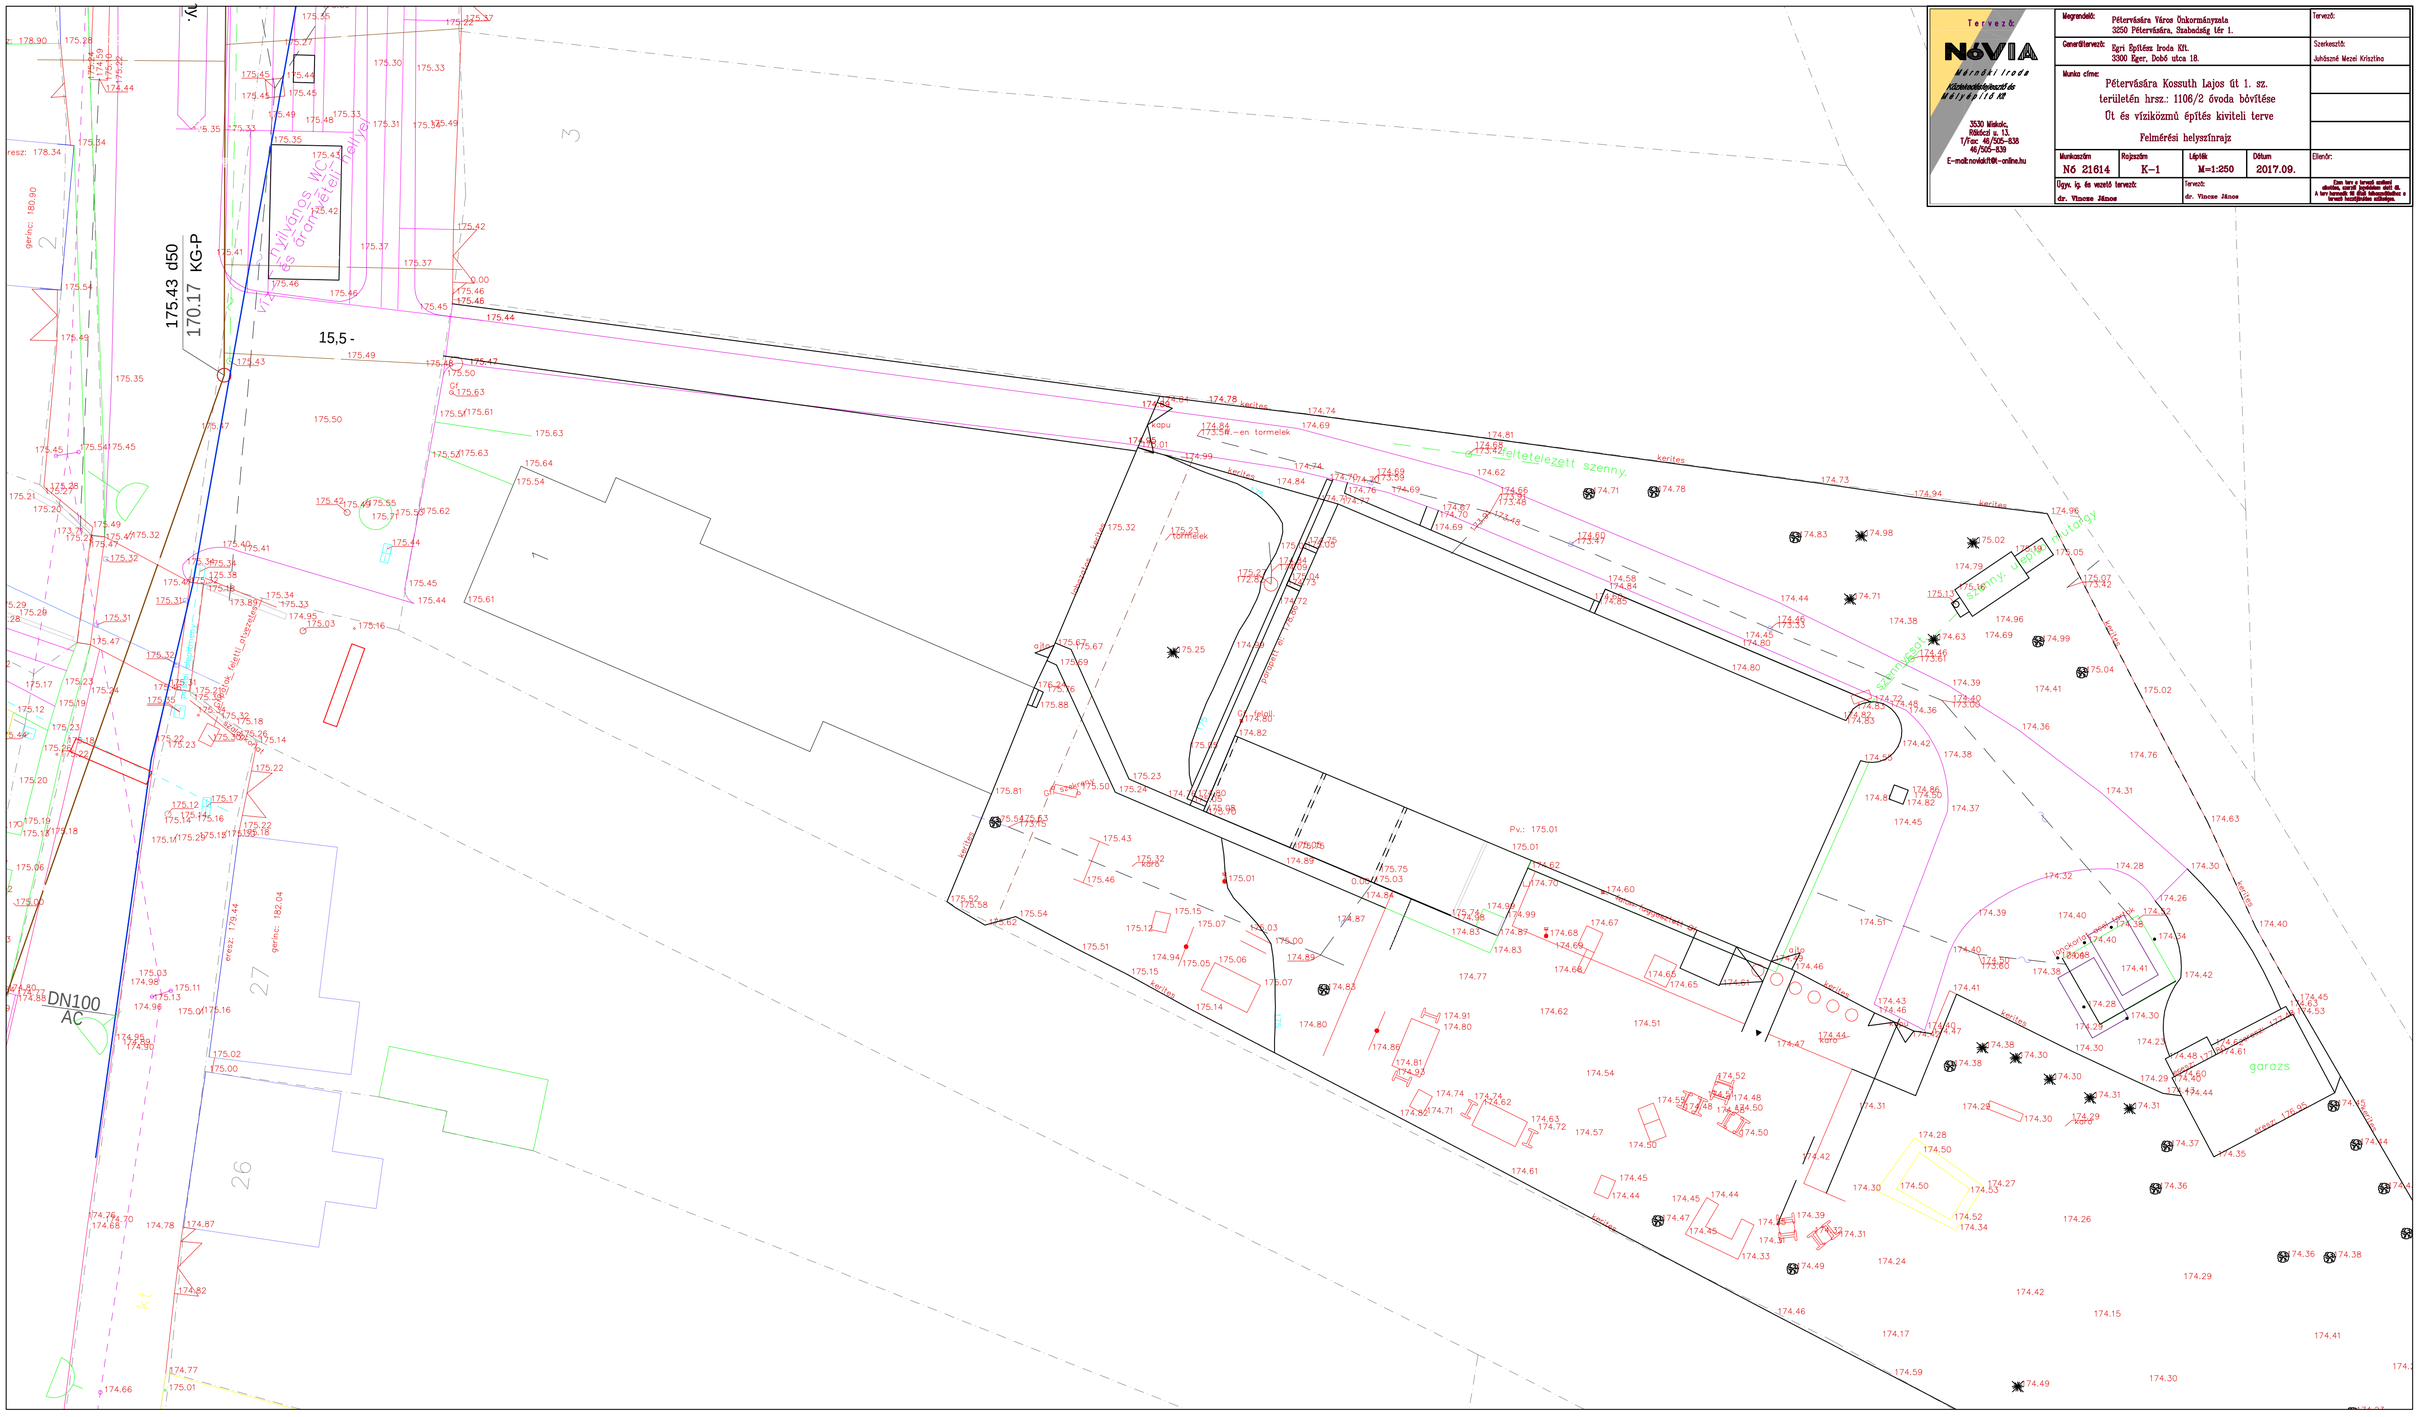
Tervező:
NÓVIA
Mérnöki Iroda
Közlekedésépítészeti és Mélyépítő Kft
3530 Miskolc,
T/Fax: 46/505-838
46/505-839
E-mail:noviakft@t-online.hu
Megrendelő: Pétervására Város Önkormányzata
3250 Pétervására, Szabadság tér 1.
Tervező:
Generáltervező: Egri Építész Iroda Kft.
3300 Eger, Dobó utca 18.
Szerkesztő: Juhászné Mezei Krisztina
Munka címe:
Pétervására Kossuth Lajos út 1. sz.
területén hrsz.: 1106/2 óvoda bővítése
Út és víziközmű építés kiviteli terve
Felmérési helyszínrajz
Munkaszám: N6 21614
Rajzszám: K-1
Lépték: M=1:250
Dátum: 2017.09.
Ellenőr:
Ügyv. ig. és vezető tervező: dr. Vincze János
Tervező: dr. Vincze János
Ezen terv a tervező szellemi alkotása, annak jogvédelme alatt áll. A terv tervező írásbeli hozzájárulása nélkül felhasználása tilos!
