


Tervező: NÓVIA Mérnöki Iroda Készletbiztosítási és Műépítési Kft. 3530 Miskolc, Rákóczi u. 13. T/Fax: 46/495-838 46/505-839 E-mail: novia@nokia-online.hu	Megrendelő: Pétervársára Város Önkormányzata 3250 Pétervársára, Szabadság tér 1.	Tervező: Juhászné Mezei Krisztina
	Generáltervező: Egri Építész Iroda Kft. 3300 Eger, Dobó utca 18.	Szerkesztő: Juhászné Mezei Krisztina
Munka címe: Pétervársára Kossuth Lajos út 1. sz. területén hrsz.: 1106/2 óvoda bővítése Út és víziközmű építés kiviteli terve Vízvezeték építés helyszínrajza		
Munkaszám: N6 21614	Rajzsorszám: K-4	Lépték: M=1:250
Dátum: 2017.09.	Ellenőrző: dr. Vincze János	Tervező: dr. Vincze János

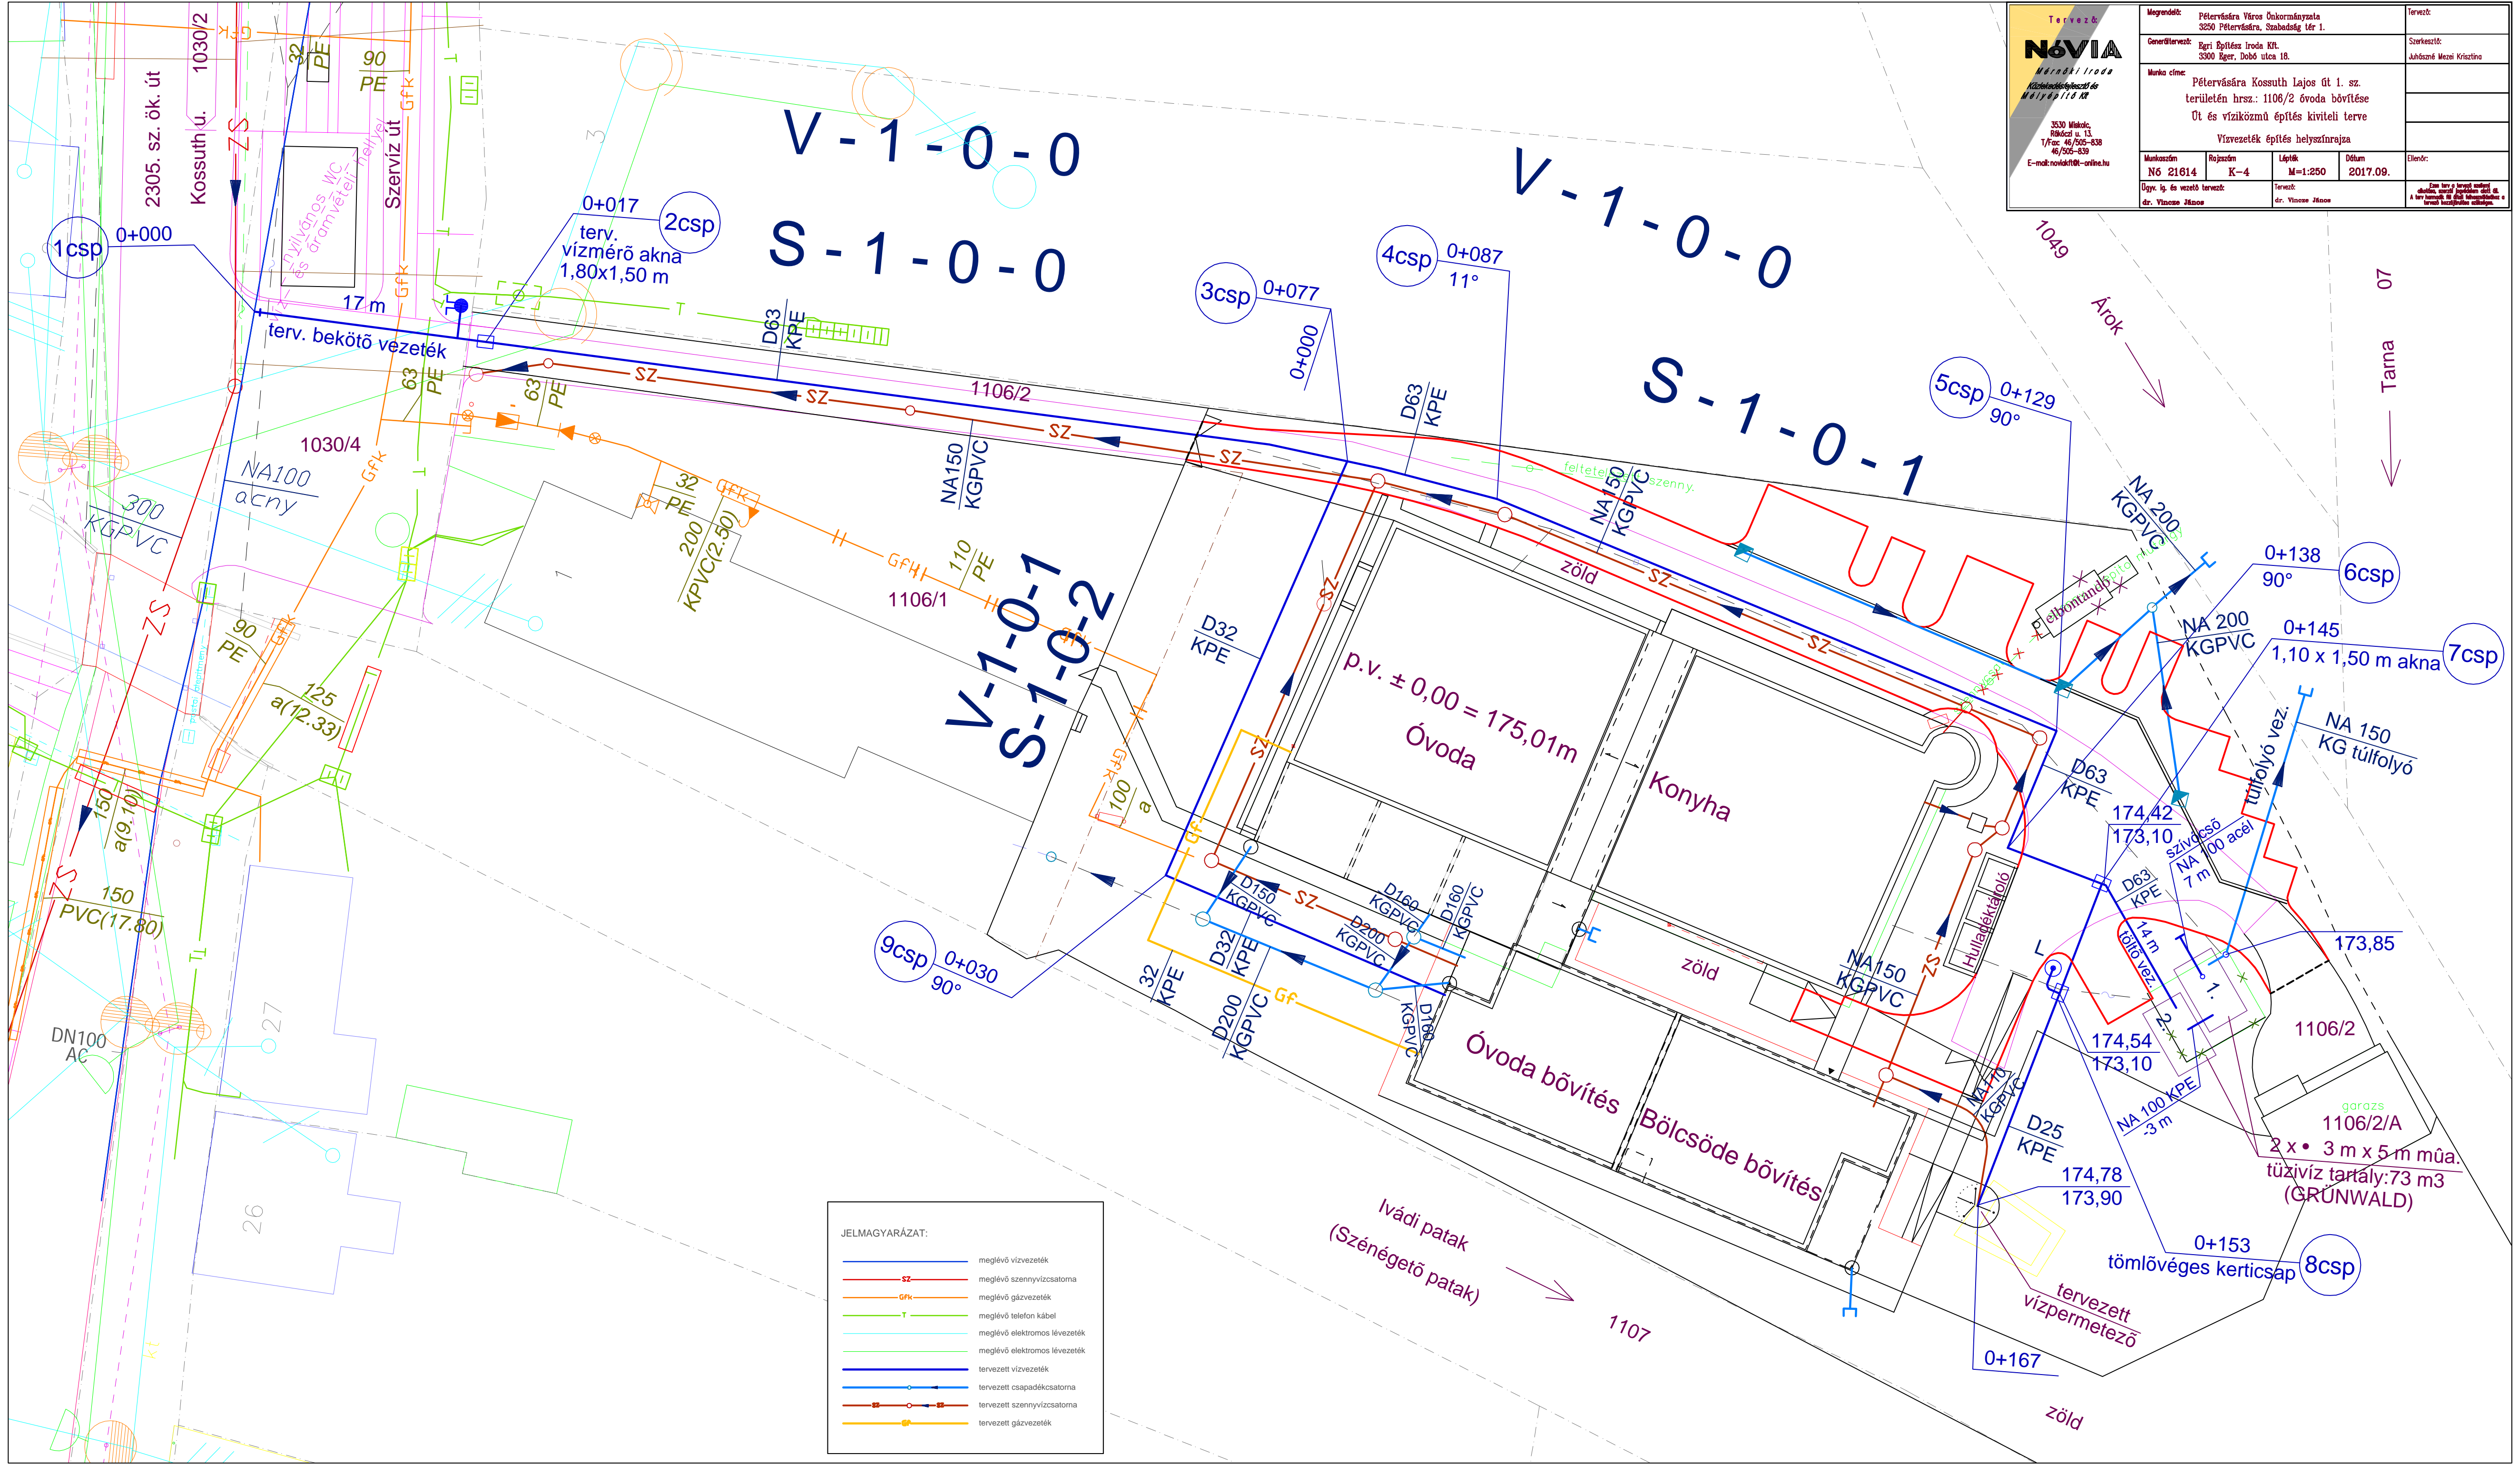

JELMAGYARÁZAT:

	meglévő vízvezeték
	meglévő szennyvízcsatorna
	meglévő gázvezeték
	meglévő telefon kábel
	meglévő elektromos lévezeték
	tervezett vízvezeték
	tervezett csapadékcsonka
	tervezett szennyvízcsatorna
	tervezett gázvezeték