


NOVIA Mérnöki Iroda Készletkezelési és Műanyagok Rt. 3530 Miskolc, Rózsás u. 13. T/Fax: 46/265-838 46/265-839 E-mail: novia@novia-online.hu	Megrendelő: Pétervársra Város Önkormányzata 3250 Pétervársra, Szabadkai tér 1.	Tervező: Szerkesztő: Jóváhagyó: Mezei Krisztina
	Munka címe: Pétervársra Kossuth Lajos út 1. sz. területén hrsz.: 1106/2 óvoda bővítése Őt és víziközmű építés kiviteli terve Csapadékvíz elvezetés helyszínrajza	Munkaszám: N6 21614 Rajzszám: K-5 Lépések: M=1:250 Dátum: 2017.09. Ellenőrző: Dr. Vincze János

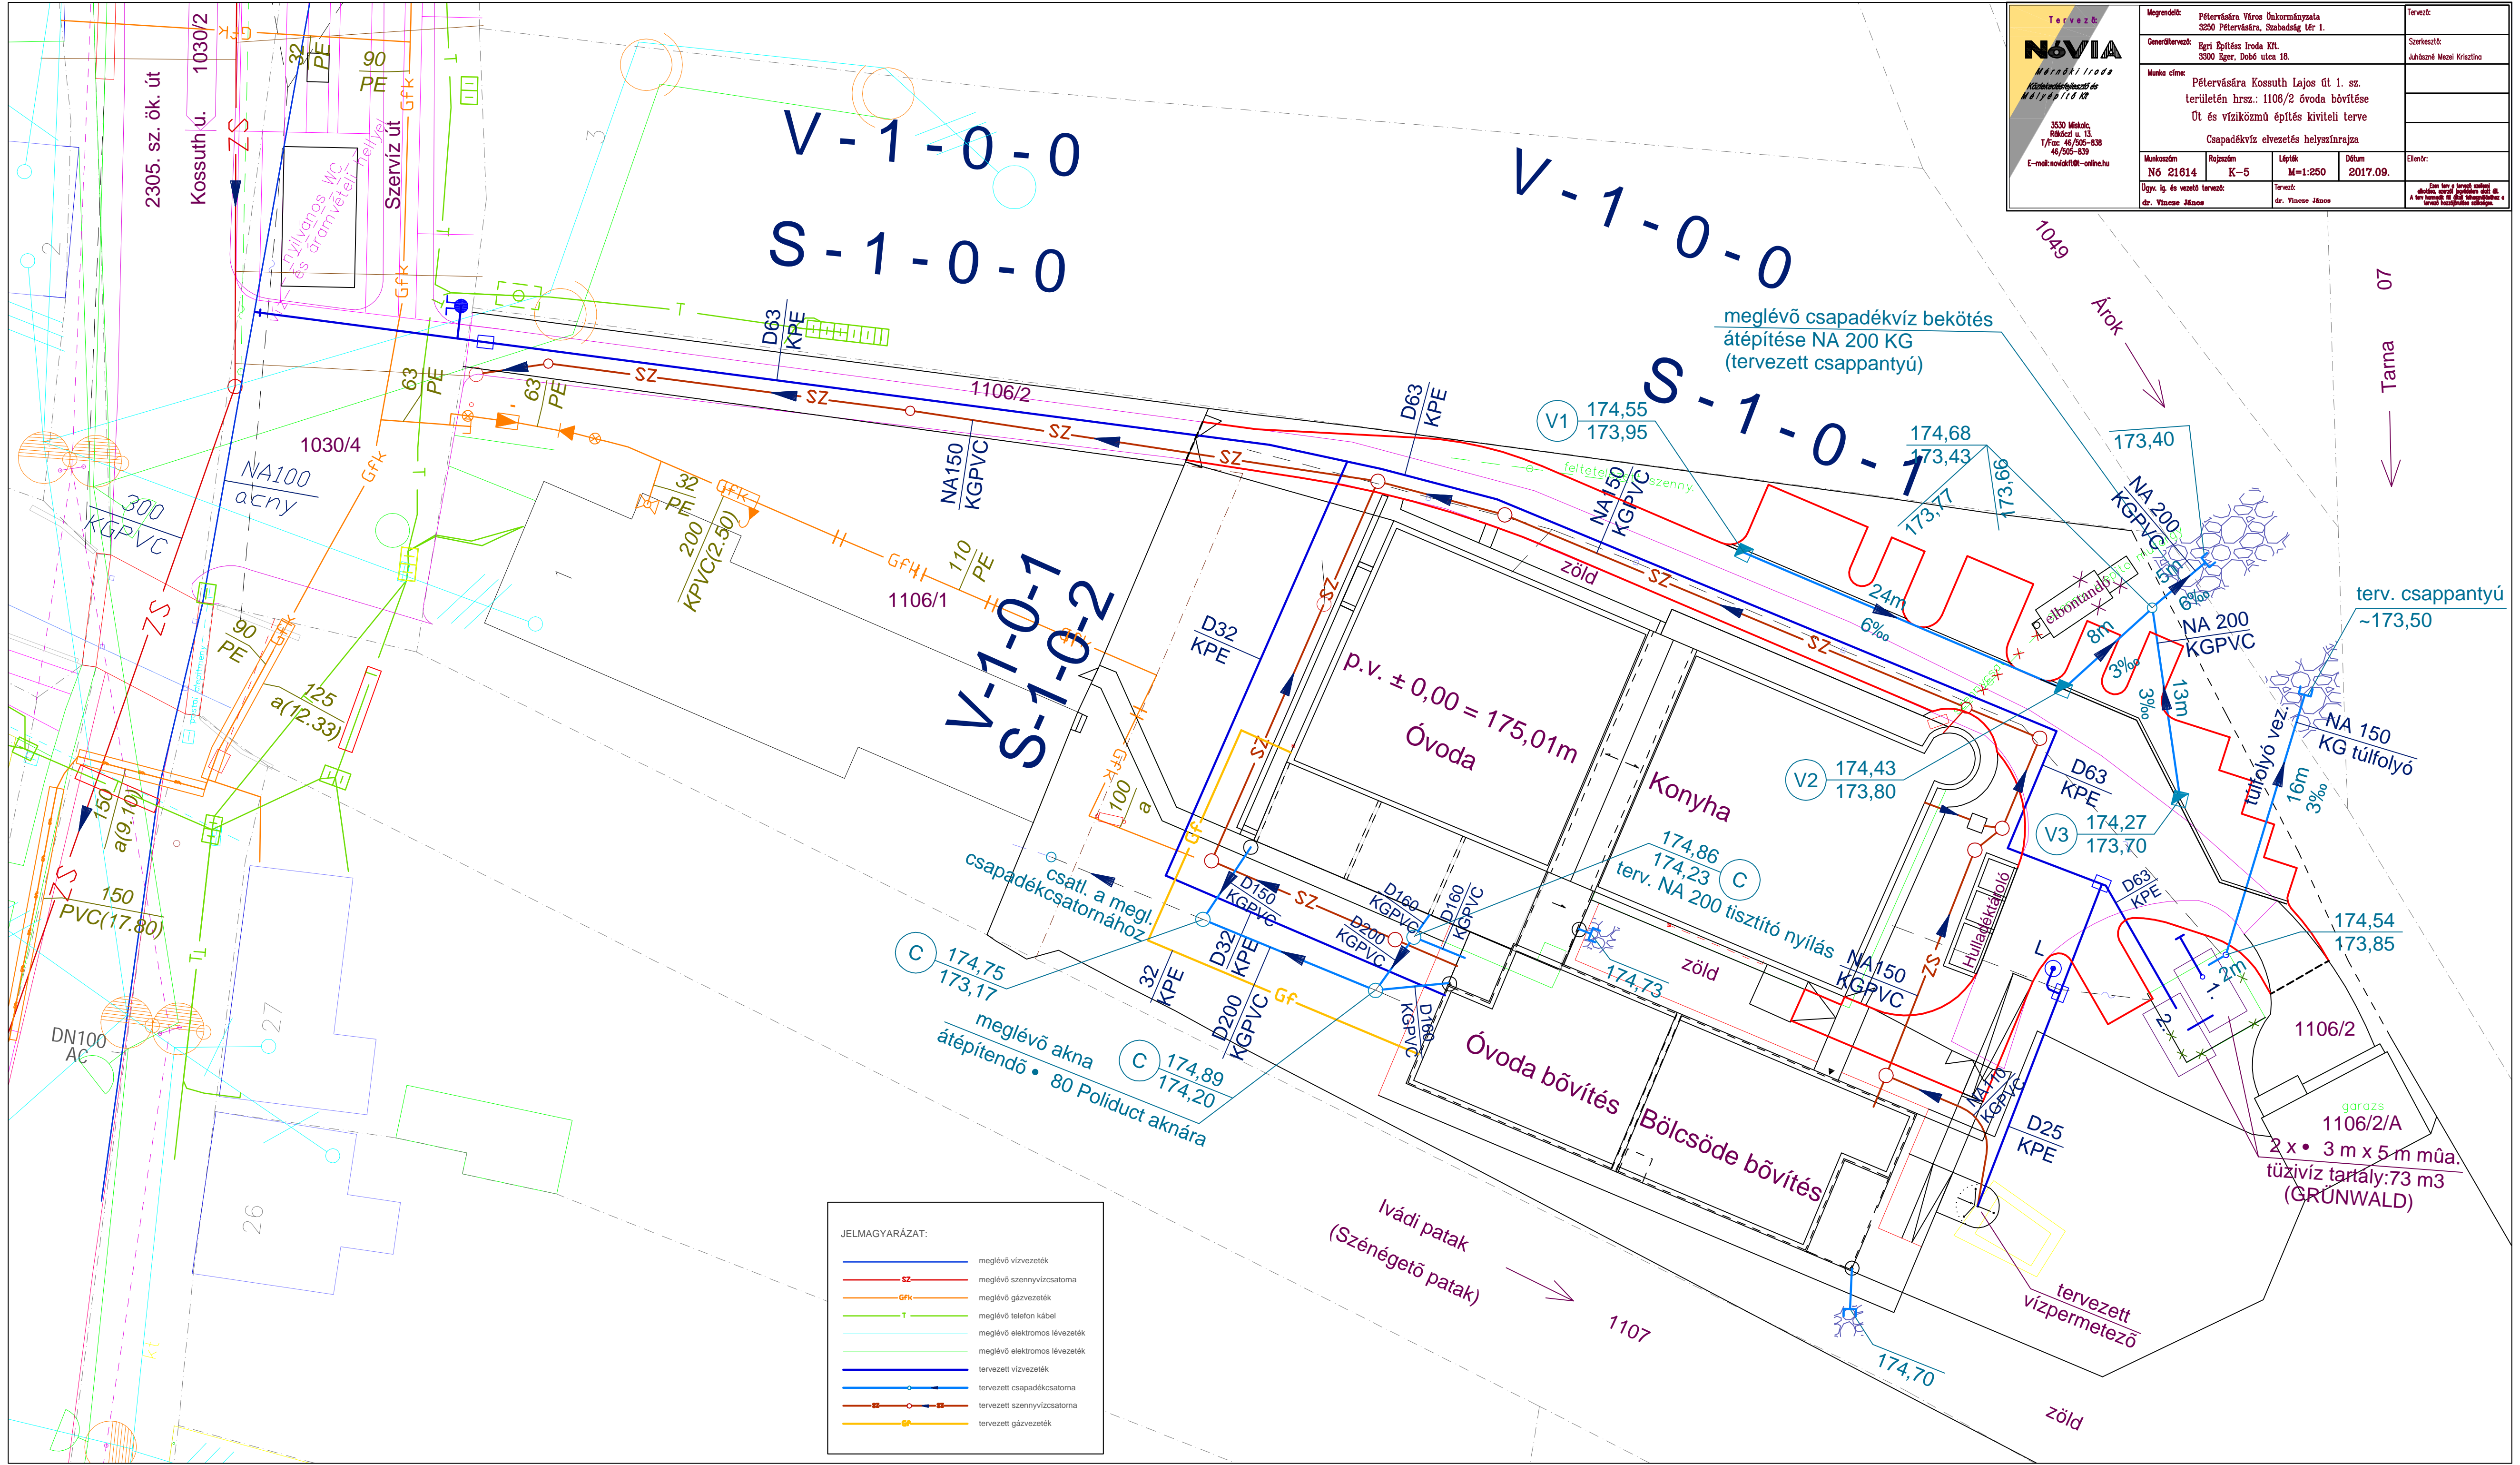

V-1-0-0
S-1-0-0

V-1-0-0
S-1-0-0

V-1-0-1
S-1-0-2

S-1-0-1

JELMAGYARÁZAT:

	meglévő vízvezeték
	meglévő szennyvízcsatorna
	meglévő gázvezeték
	meglévő telefon kábel
	meglévő elektromos lévezeték
	meglévő elektromos lévezeték
	tervezett vízvezeték
	tervezett csapadékcsonk
	tervezett szennyvízcsatorna
	tervezett gázvezeték

meglévő csapadékvíz bekötés átépítése NA 200 KG (tervezett csappantyú)

terv. csappantyú ~173,50

meglévő akna átépítendő • 80 Poliduct aknára

garázs 1106/2/A 2 x • 3 m x 5 m műa. tűzvíz tartály: 73 m3 (GRÜN WALD)

Ivádi patak (Szénégető patak)

1107

zöld