


TERVEZŐ NÓVIA Mérnöki Iroda Készítők: Készítők és Műépítők Kft. 3530 Miskolc, Róbert u. 13. T/ fax: 46/505-838 46/505-839 E-mail: novia@nokia.hu	Megrendelő: Pétervársra Város Önkormányzata 3500 Pétervársra, Szabadság tér 1.	Tervező: Szekereszt: Juhász Meei Krisztina
	Munka címe: Pétervársra Kossuth Lajos út 1. sz. területén hrsz.: 1106/2 óvoda bővítése Út és víziközmű építés kiviteli terve Szennyvízcsatorna építés helyszínrajza	Munkaszám: N6 21614 Rajzsorszám: K-6 Lépék: M=1:250 Dátum: 2017.09.

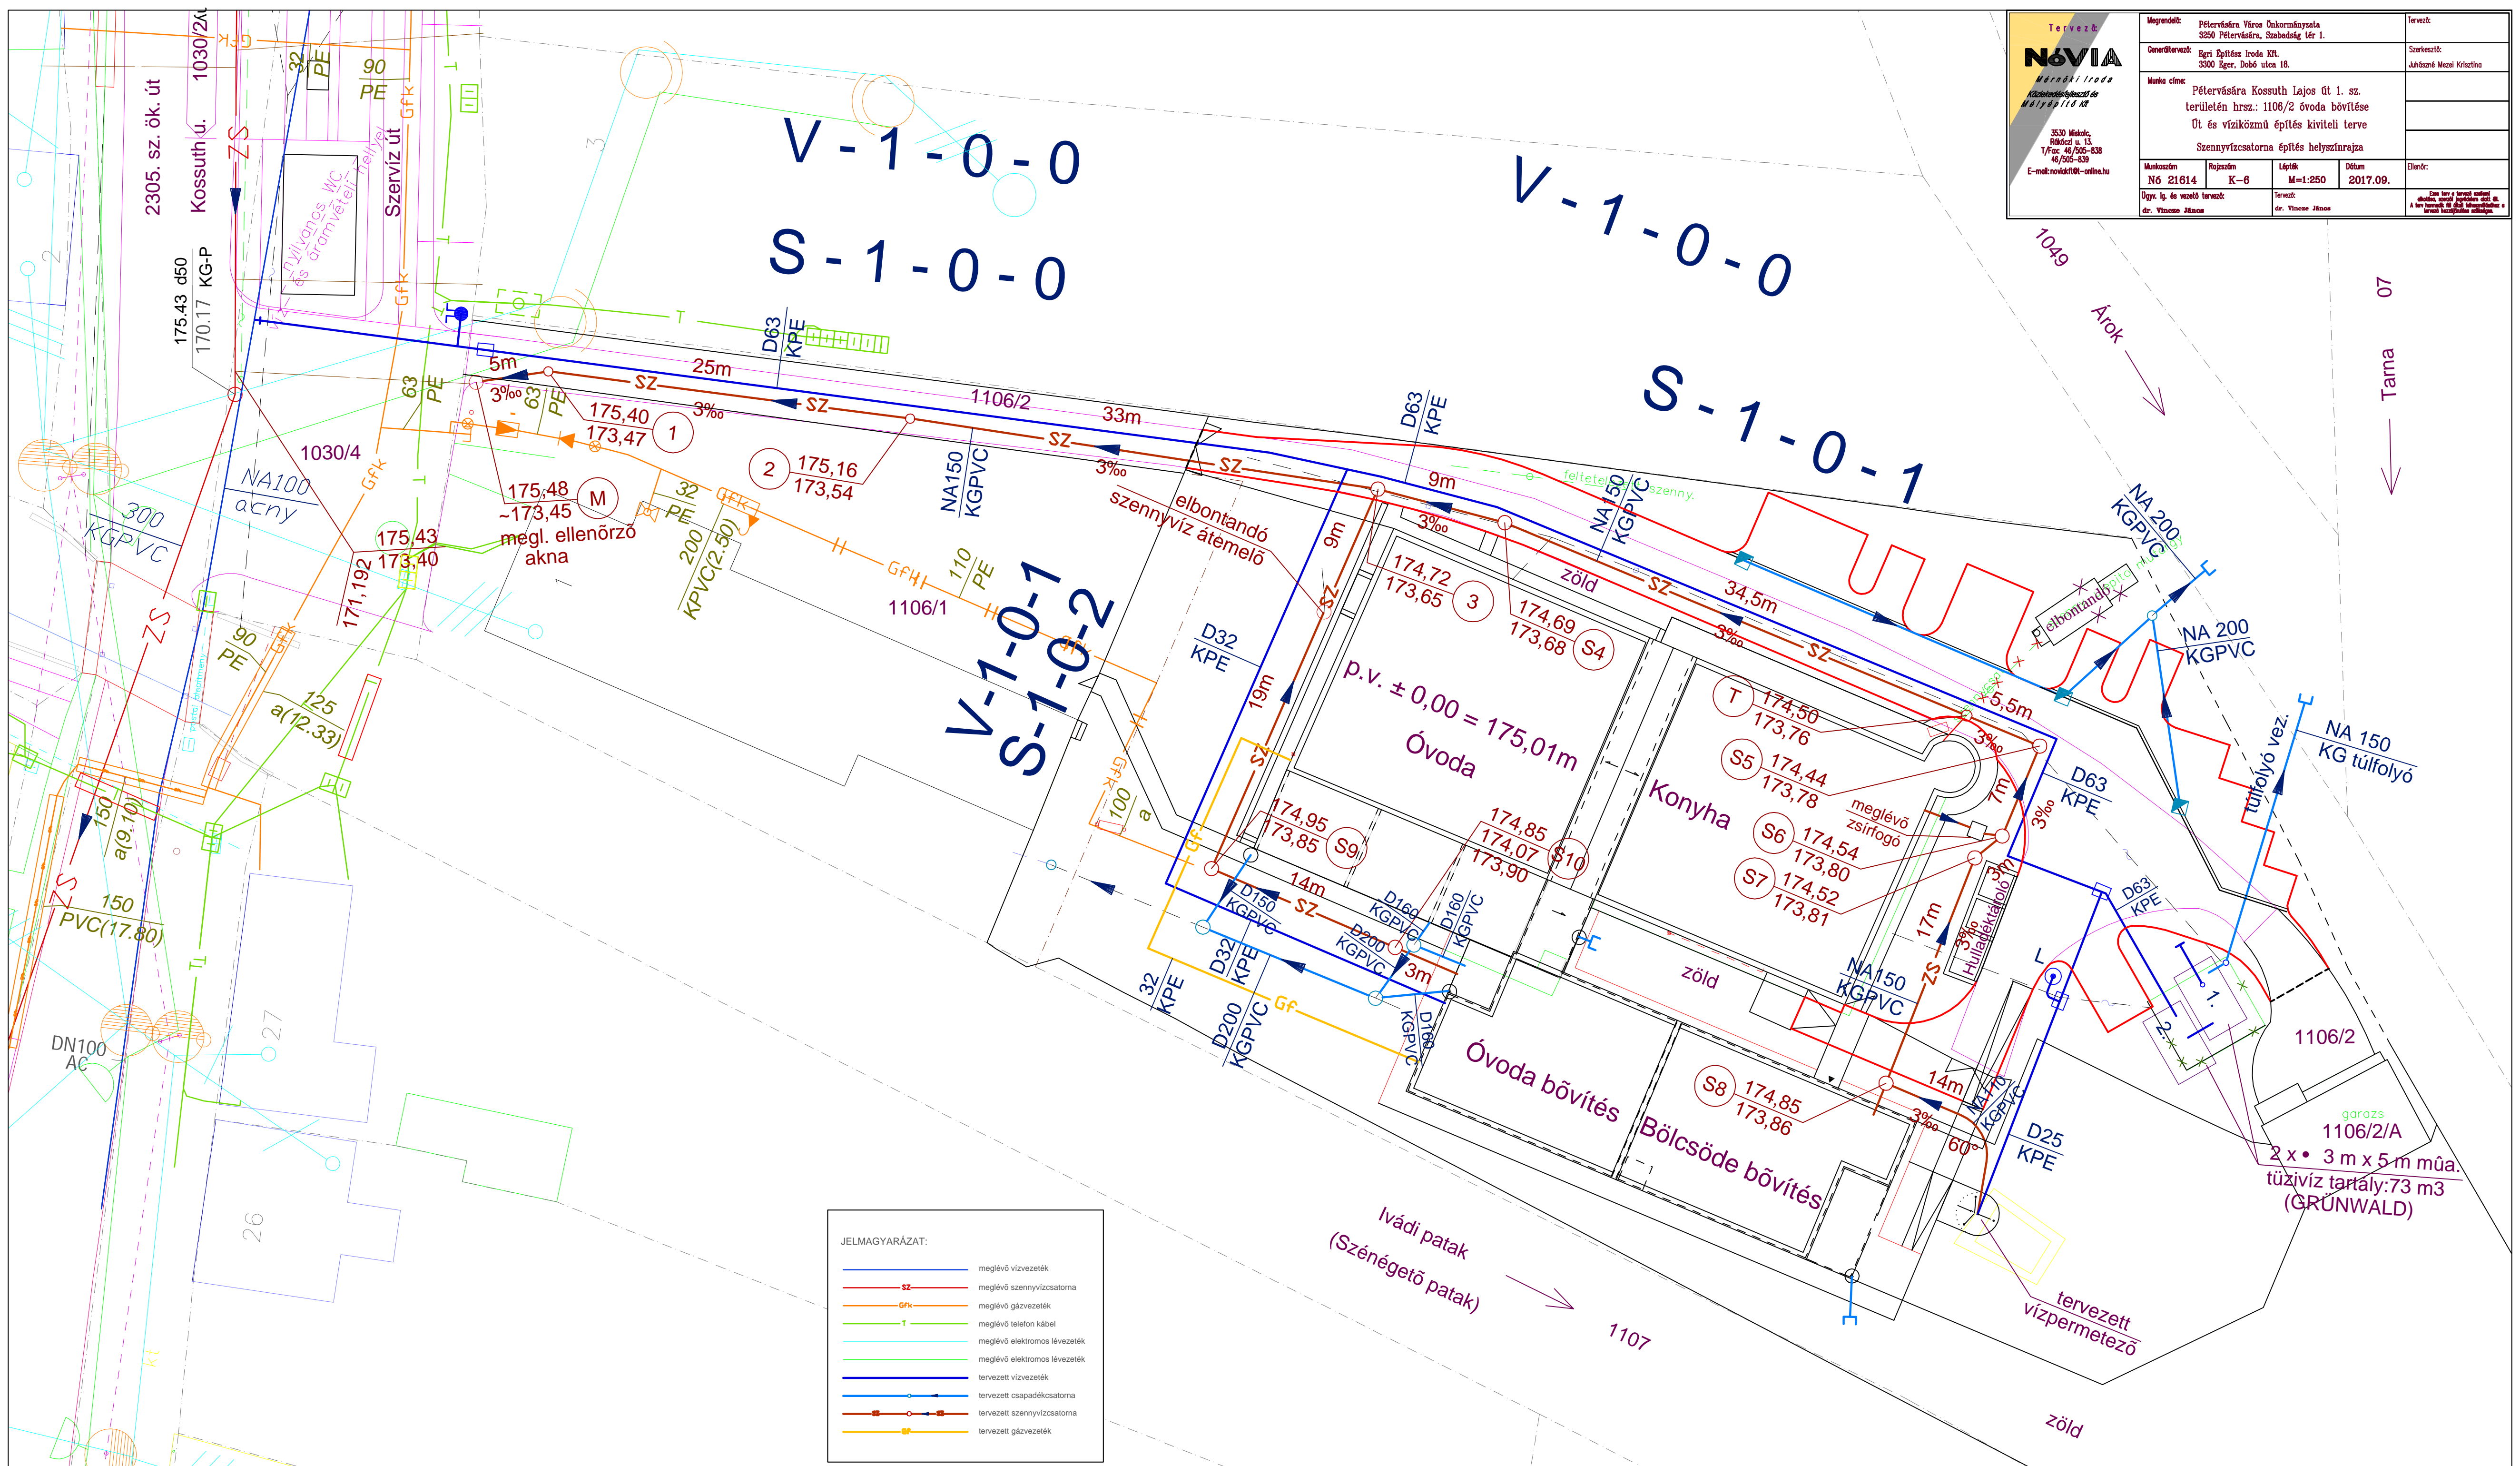

JELMAGYARÁZAT:

	meglévő vízvezeték
	meglévő szennyvízcsatorna
	meglévő gázvezeték
	meglévő telefon kábel
	meglévő elektromos lévezeték
	meglévő elektromos lévezeték
	tervezett vízvezeték
	tervezett csapadékcsonk
	tervezett szennyvízcsatorna
	tervezett gázvezeték